


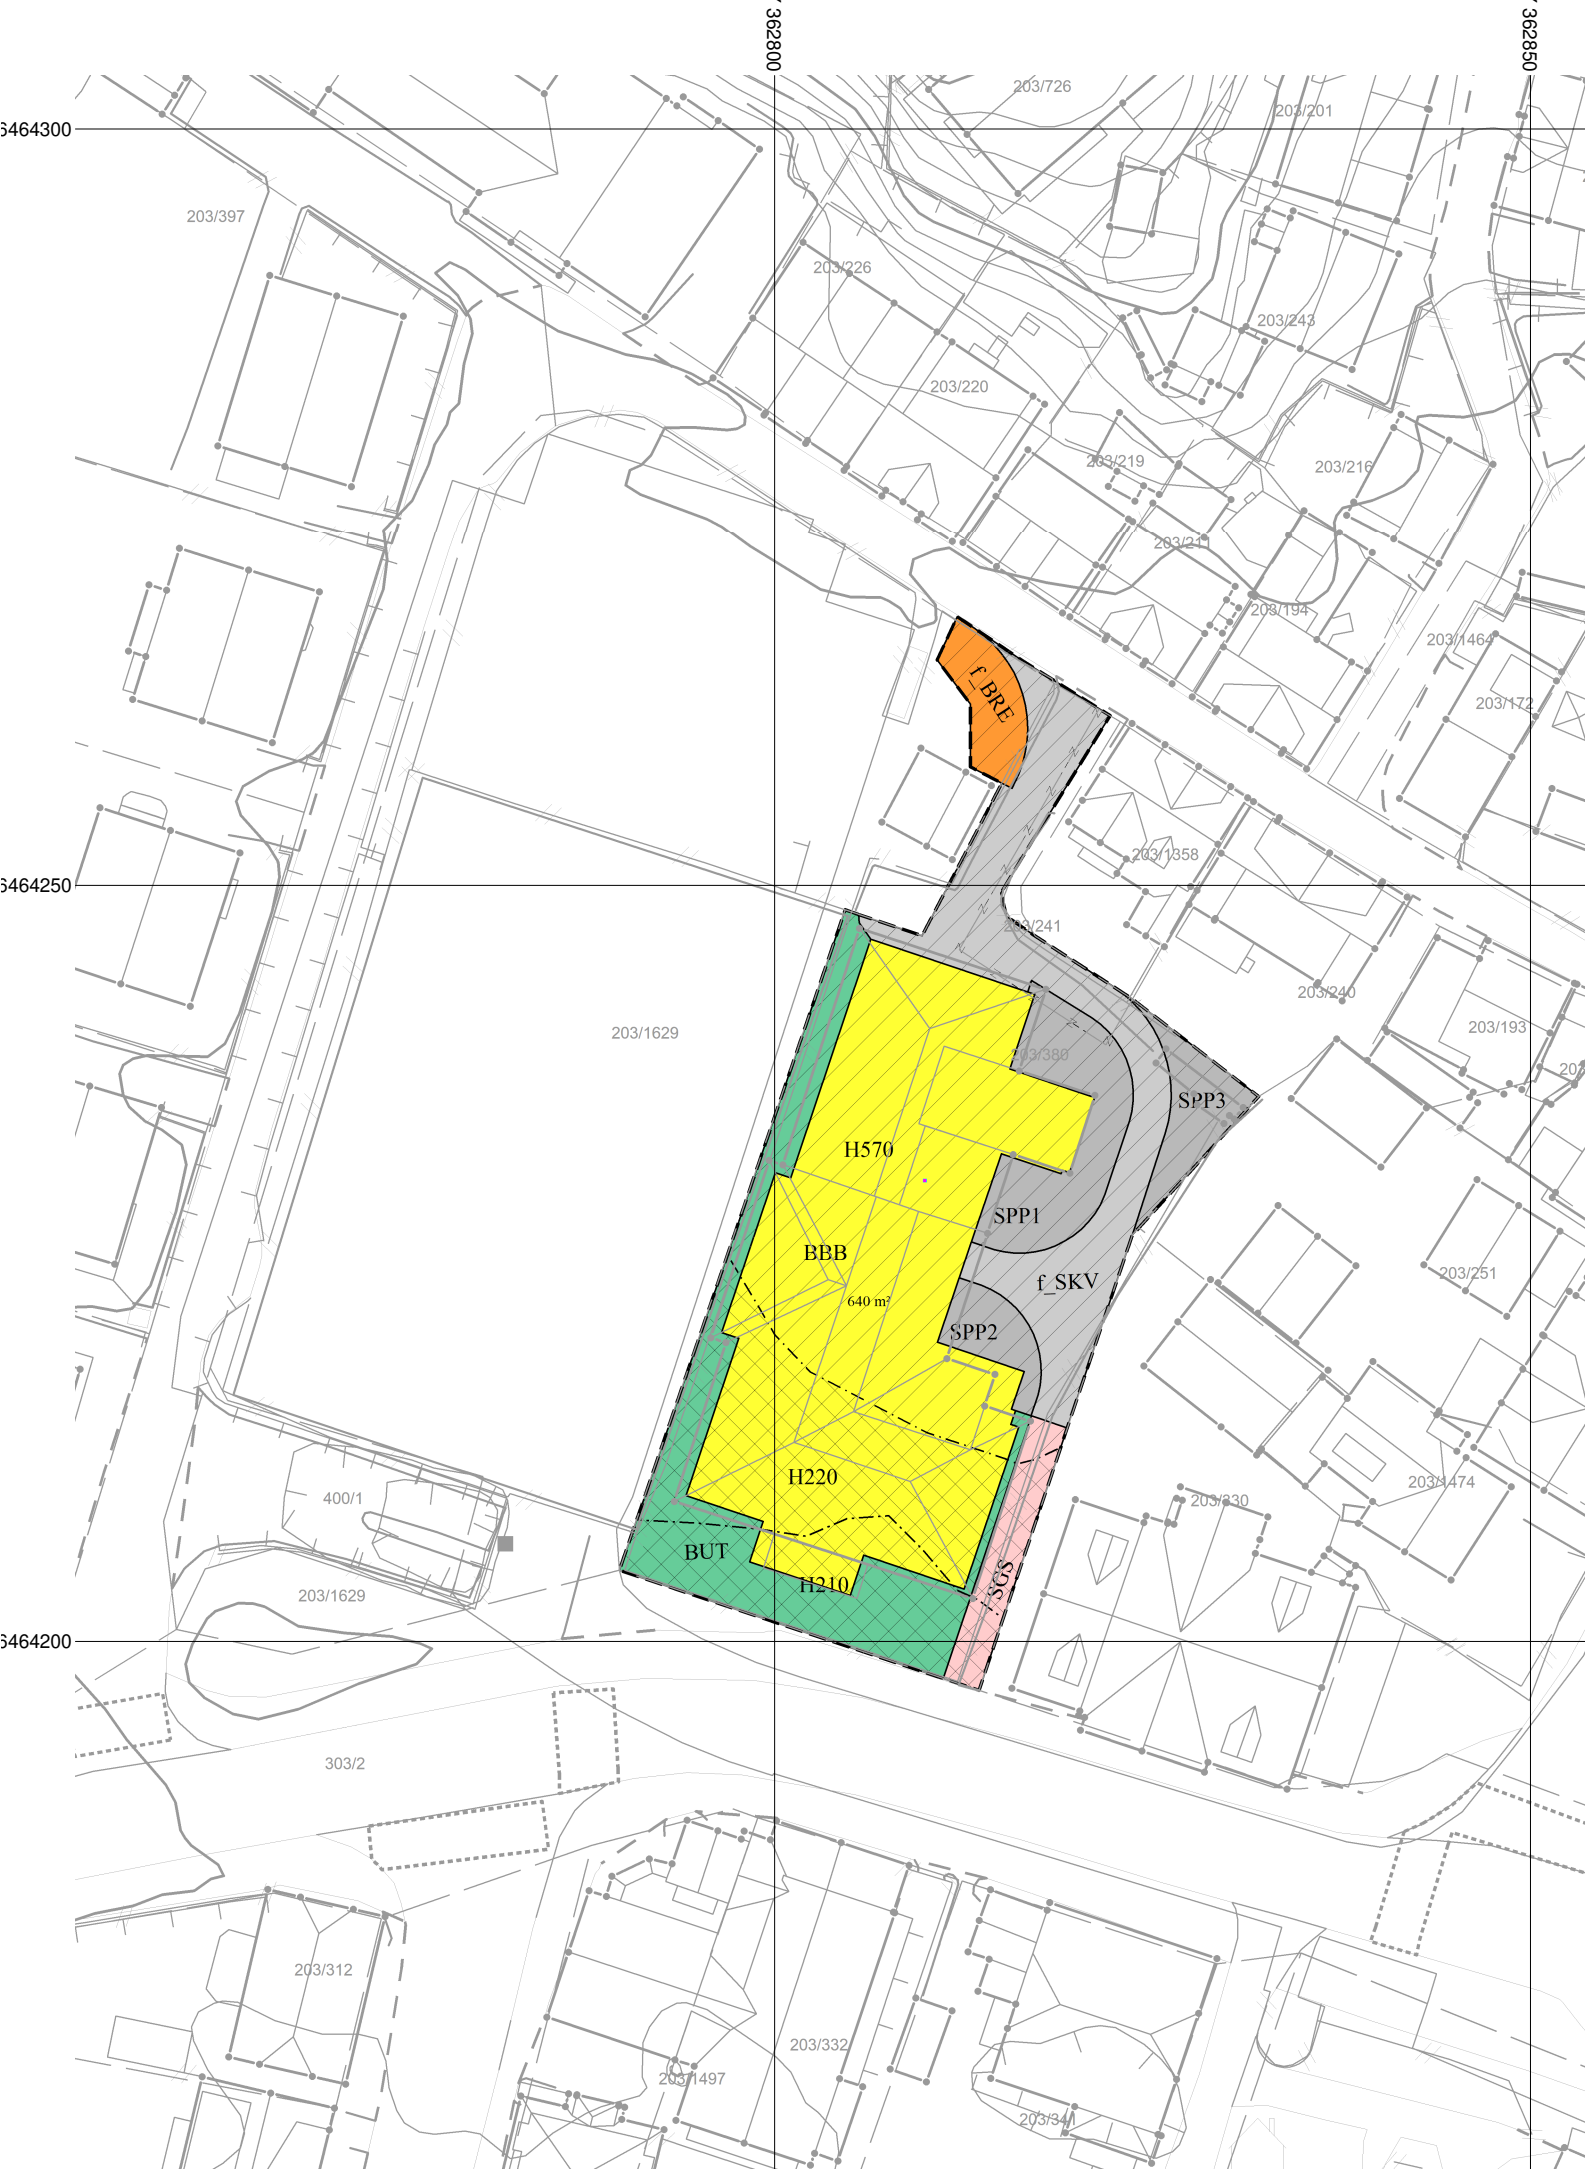

Skriv teksten her

TEGNFORKLARING

- Plandata
- Reguleringsplan-Bebyggelse og anlegg (PBL2008 §12-5 NR.1)
- BBB Boligbebyggelse, blokker
 - BRE Renovasjonsanlegg
 - BUT Uteoppholdsarealer
- Reguleringsplan-Samferdselsanlegg og teknisk infrastruktur (PBL2008 §12-5 NR.2)
- SKV Kjøreveg
 - SGS Gang- og sykkelveg
 - SPP Parkeringsplasser
- Reguleringsplan-Hensynsoner (PBL2008 §12-6)
- H210 Støysone - Rød sone iht. T-1442
 - H220 Støysone - Gul sone iht. T-1442
 - H570 Angitthensynsone - Bevaring kulturmiljø
- Reguleringsplan-Juridiske linjer og punkt PBL2008
- Støysonegrense
 - Angitthensyngrense
- Reguleringsplan-Felles for PBL 1985 og 2008
- Planens begrensning
 - Formålsgrense
 - Regulert tomtegrense
 - Eiendomsgrense som skal oppheves


Basiskartet er tegnet med svak gråfarge

Kartopplysninger

Kilde for basiskart: N1
Dato for basiskart: 14.09.2026
Koordinatsystem: UTM sone 32 / Euref89
Høydegrunnlag: NN 2000

Ekvidistanse 1 m

Kartmålestokk 1:500

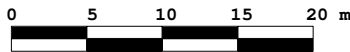

Flekkefjord
kommune

AREALPLAN ETTER PBL AV 2008

Lønninggården, gnr. 203 bnr. 380, Øvrebyen

Nasjonal arealplan-ID
4207_201617
Plantype:
Detaljregulering
Forslagsstiller:
Lønninggården boligstiftelse

Saksnummer:
20/01197

SAKSBEHANDLING ETTER PLAN- OG BYGNINGSLOVEN

Kunngjøringsdato for planvedtak:	01.07.2020	Behandlingsorgan	Møtesaksnr	Dato	Sign
Dato for siste revisjon av plankart:	23.04.2026				
Planvedtak:	Bystyret	35/20	14.05.2020	JSB	
Vedtak av reguleringsendring - bestemmelsene	Utvalg for samfunn	41/21	16.09.2021	PRa	
Vedtak av reguleringsendring - kart og bestemmelser	Utvalg for samfunn	41/26	08.09.2026	PRa	
Høring og offentlig ettersyn fra/til:	05.07.2019 - 28.08.2019	Utvalg for samfunn	025/19	23.04.2019	JSB
Kunngjøring av oppstart av planarbeidet:				21.12.2016	Regulant
PLANEN ER UTARBEIDET AV: Kristiansen & Selmer-Olsen AS					