

Tiltakshaver
Dagfinn Birkeland og Siv Ellen Harbakk Birkeland

Prosjektfase
Mulighetsstudie

Utarbeidet av Kontroll dato/sign
 Checker

1 : 500 **A3** **D1**
 Målestokk Vedleggsnr.

Rv	Dato	Beskrivelse	Ut	Sgn


Fjellse - gnr/bnr. 61/134, 61/137 og 61/159
BÅTSTØER - 16 STK

3559
 Prosjektnr.

egðastrek

Situasjonsplan

02
 Tegningsnr.

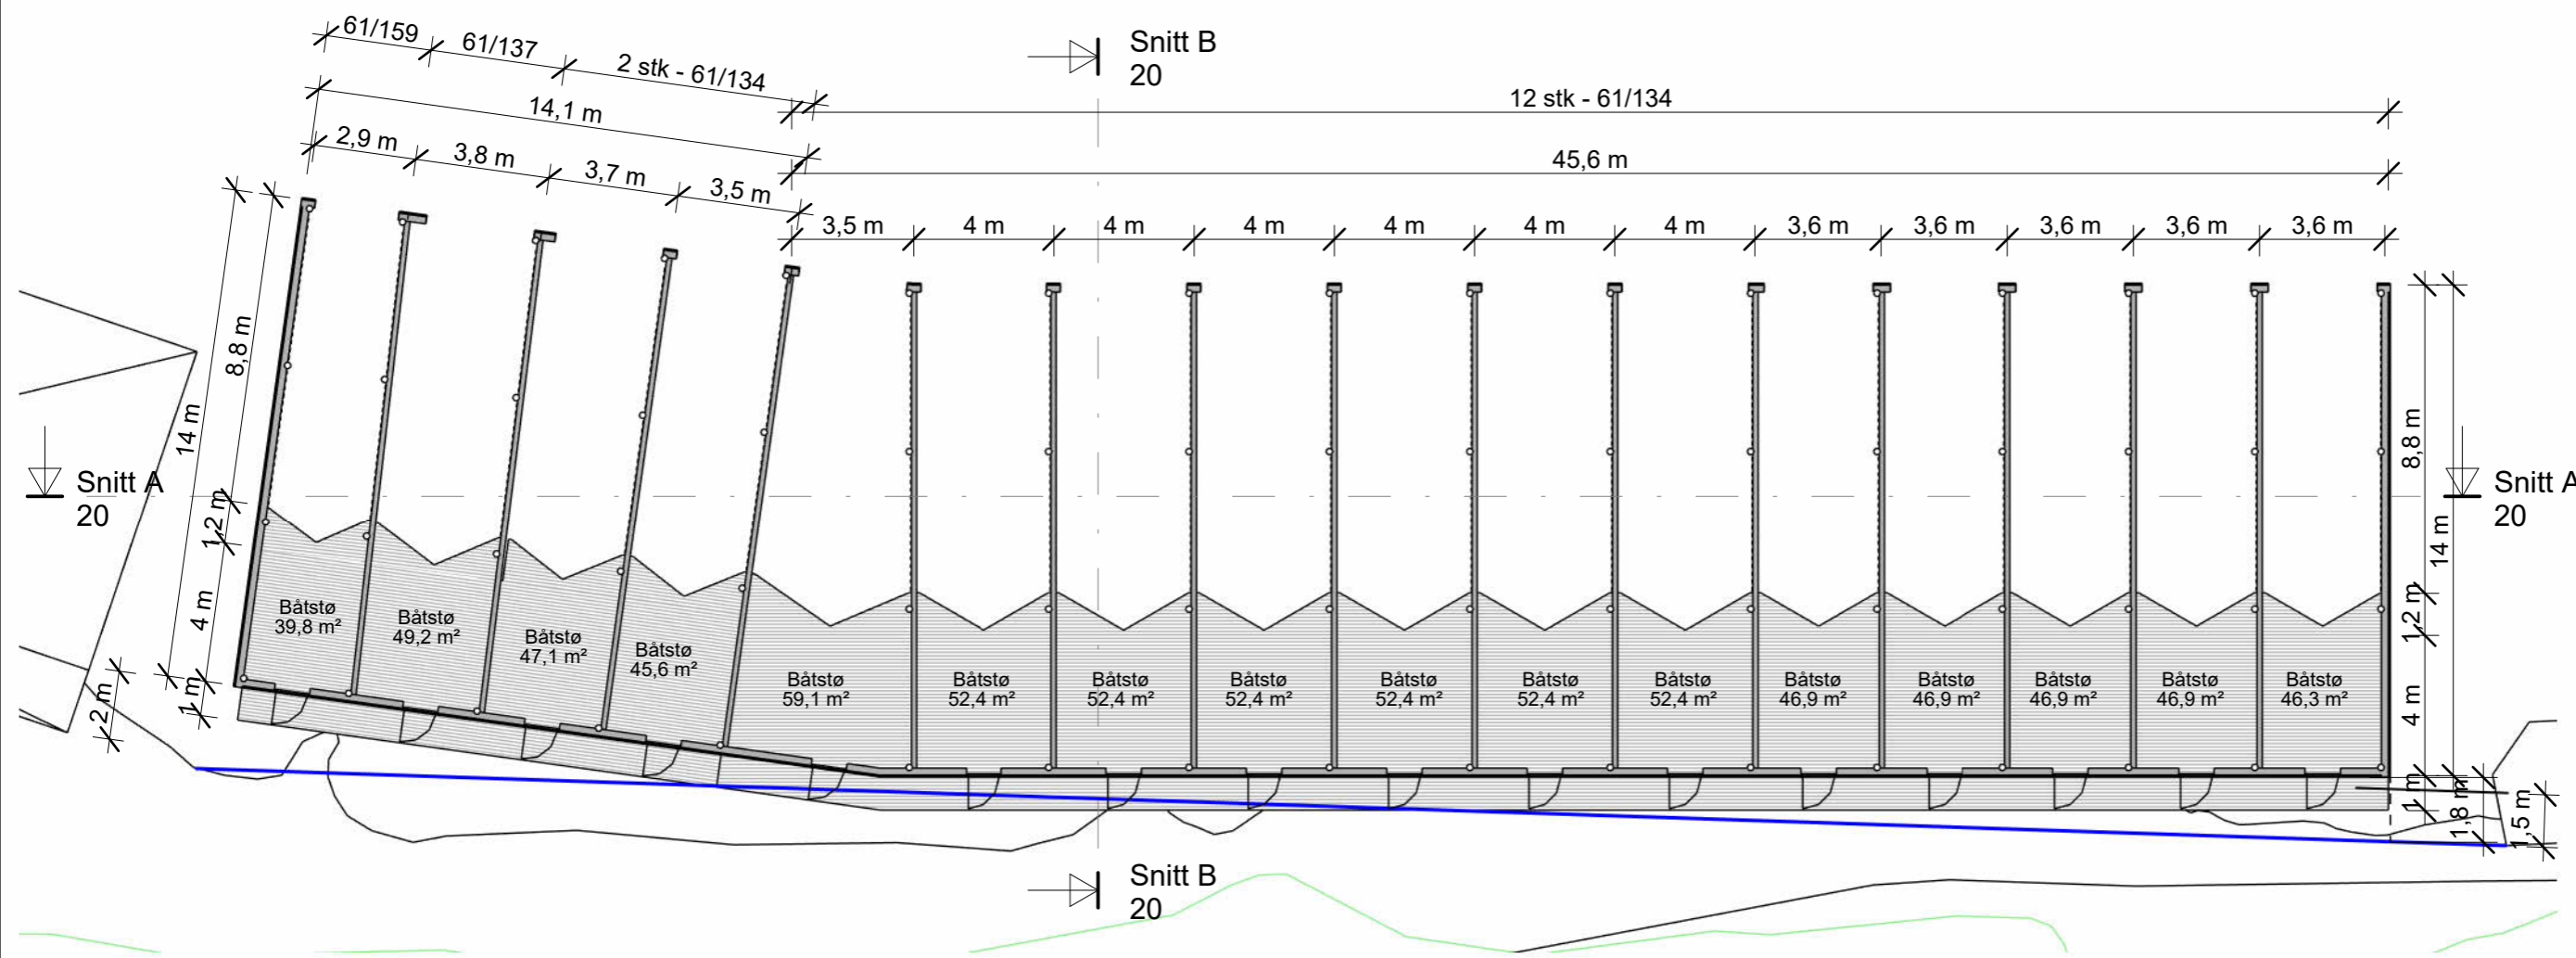

Fjellse - gnr/bnr. 61/134, 61/137 og 61/159

BÅTSTØER - 16 STK


3559

Prosjektnr.


egðastrek

Plan


10
 Tegningsnr.

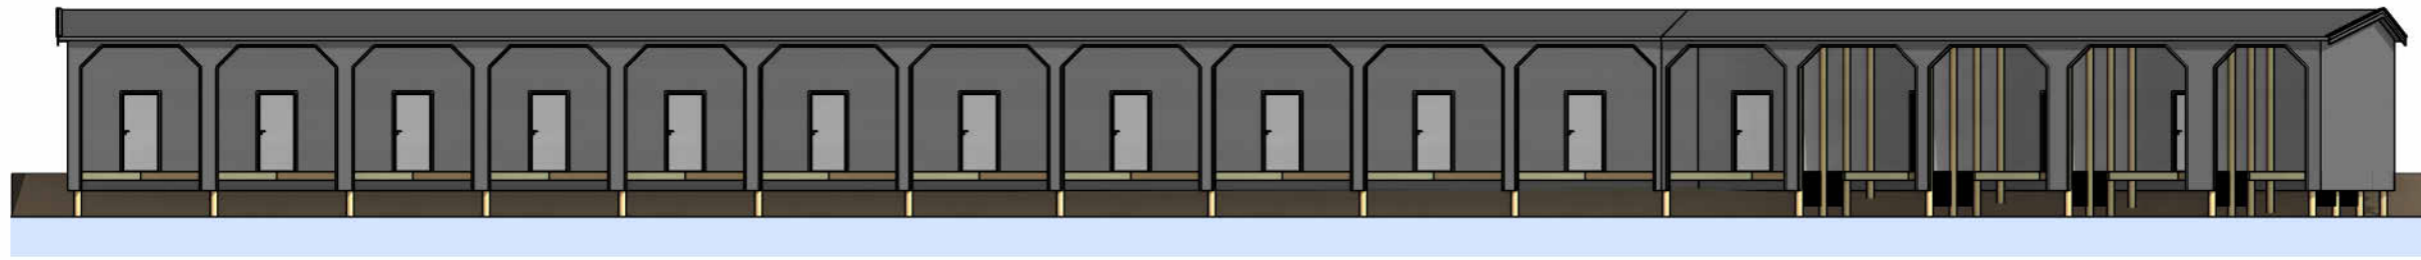


Fasade 1
1 : 200

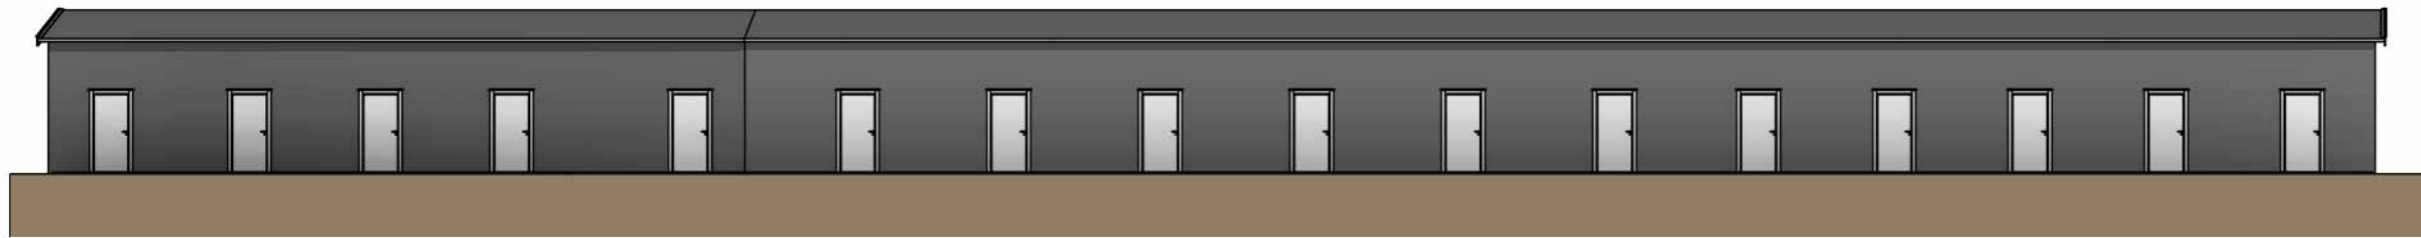

Fasade 2
1 : 200

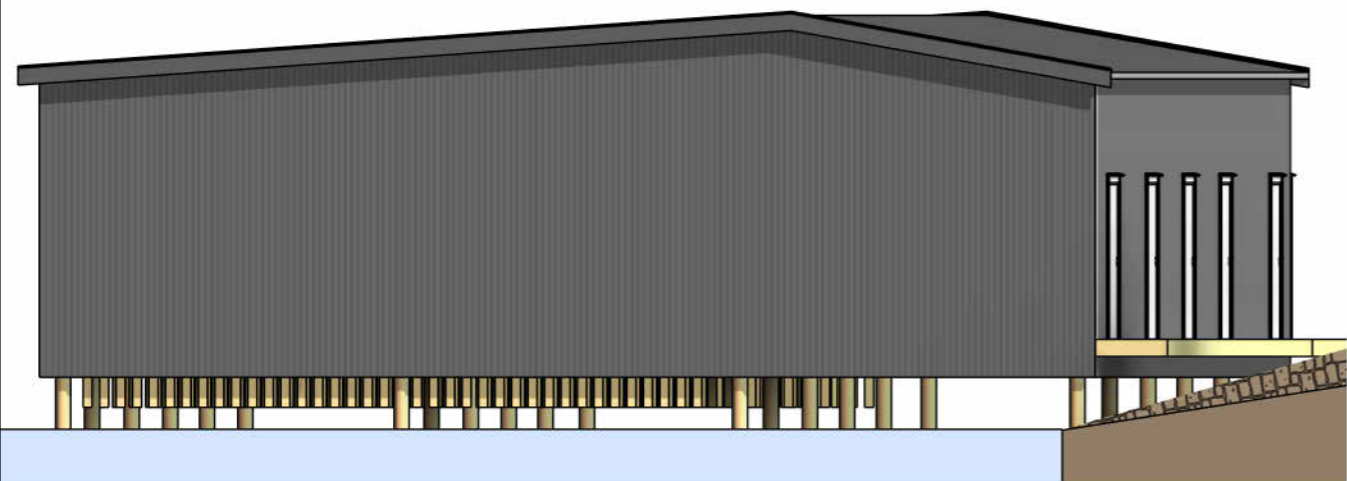

Fasade 3
1 : 100

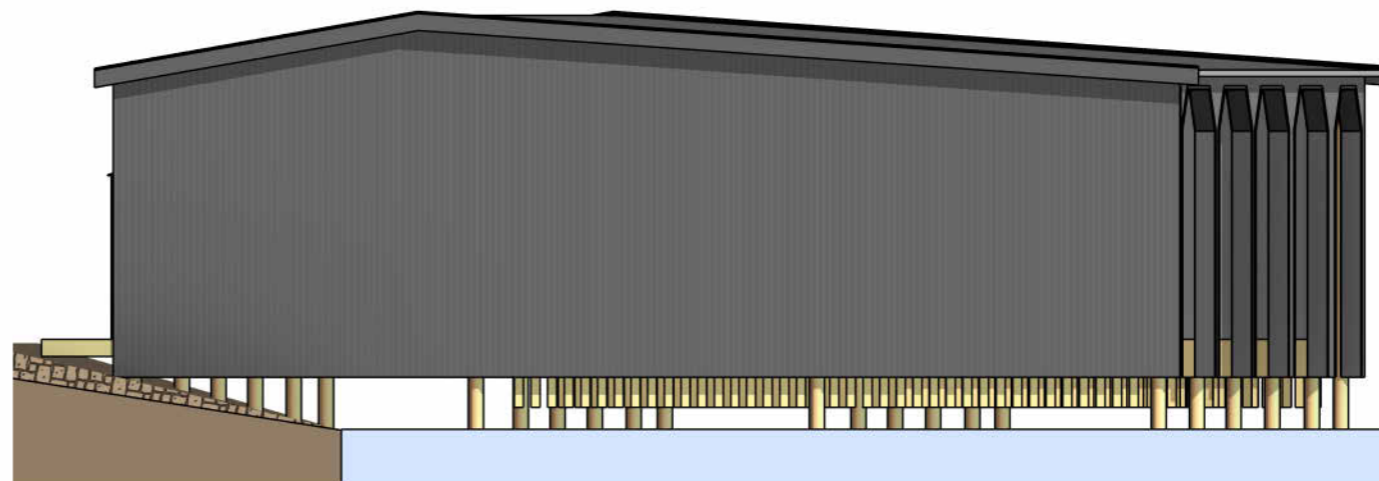

Fasade 4
1 : 100

Fjellse - gnr/bnr. 61/134, 61/137 og 61/159
BÅTSTØR - 16 STK

3559
Prosjektnr.

egðastrek

Fasader

30
Tegningsnr.

