




ILLUSTRASJONSPROSJEKT

Detaljregulering Abenes GNR. 32
BNR. 259 mfl

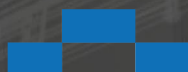

Kontaktinfo

Mj@arkit.no

51405016



Adresse


Holamoen 3, 4460 Moi

INNLEDNING

Dette illustrasjonsprosjektet er utarbeidet som en del av reguleringsplanen og har som formål å visualisere de foreslåtte planene for området. Illustrasjonene gir et overblikk over hvordan reguleringsforslaget kan materialisere seg i det aktuelle landskapet og miljøet. Prosjektet inkluderer visuelle fremstillinger som skal bistå i å forstå de foreslåtte utbyggingsstrukturene, funksjonelle sammenhengene, samt integreringen av nye elementer i eksisterende omgivelser. Illustrasjonene er ment som en veiledning og et supplement til reguleringsplanens tekniske dokumenter.





Tilakshaver		Prosjekt status		Tegning innhold		Målestokk		Format		ARKIT ARKITEKT & INGENIØRTJENESTER <table><tr><td></td><td></td><td></td><td></td><td></td><td></td></tr><tr><td></td><td></td><td></td><td></td><td></td><td></td></tr><tr><td></td><td></td><td></td><td></td><td></td><td></td></tr><tr><td></td><td></td><td></td><td></td><td></td><td></td></tr></table>																											
Agder Anleggsservice		Skisse		Utomhusplan forenklet		1 : 500		A2																													
Byggeplass		Denne tegning er vår eiendom og må ikke urettmessig brukes eller etterlignes jfr. lov om åndsverk av 1961.		Prosjekt		Prosjekt nr.		Tegn. nr.																													
Abelnes						K501																															
Kommune		Gnr./Bnr.		Tegnet av		Dato		Kontrollert av																													
Flekkefjord				GL		25.11.2025		Checker																													

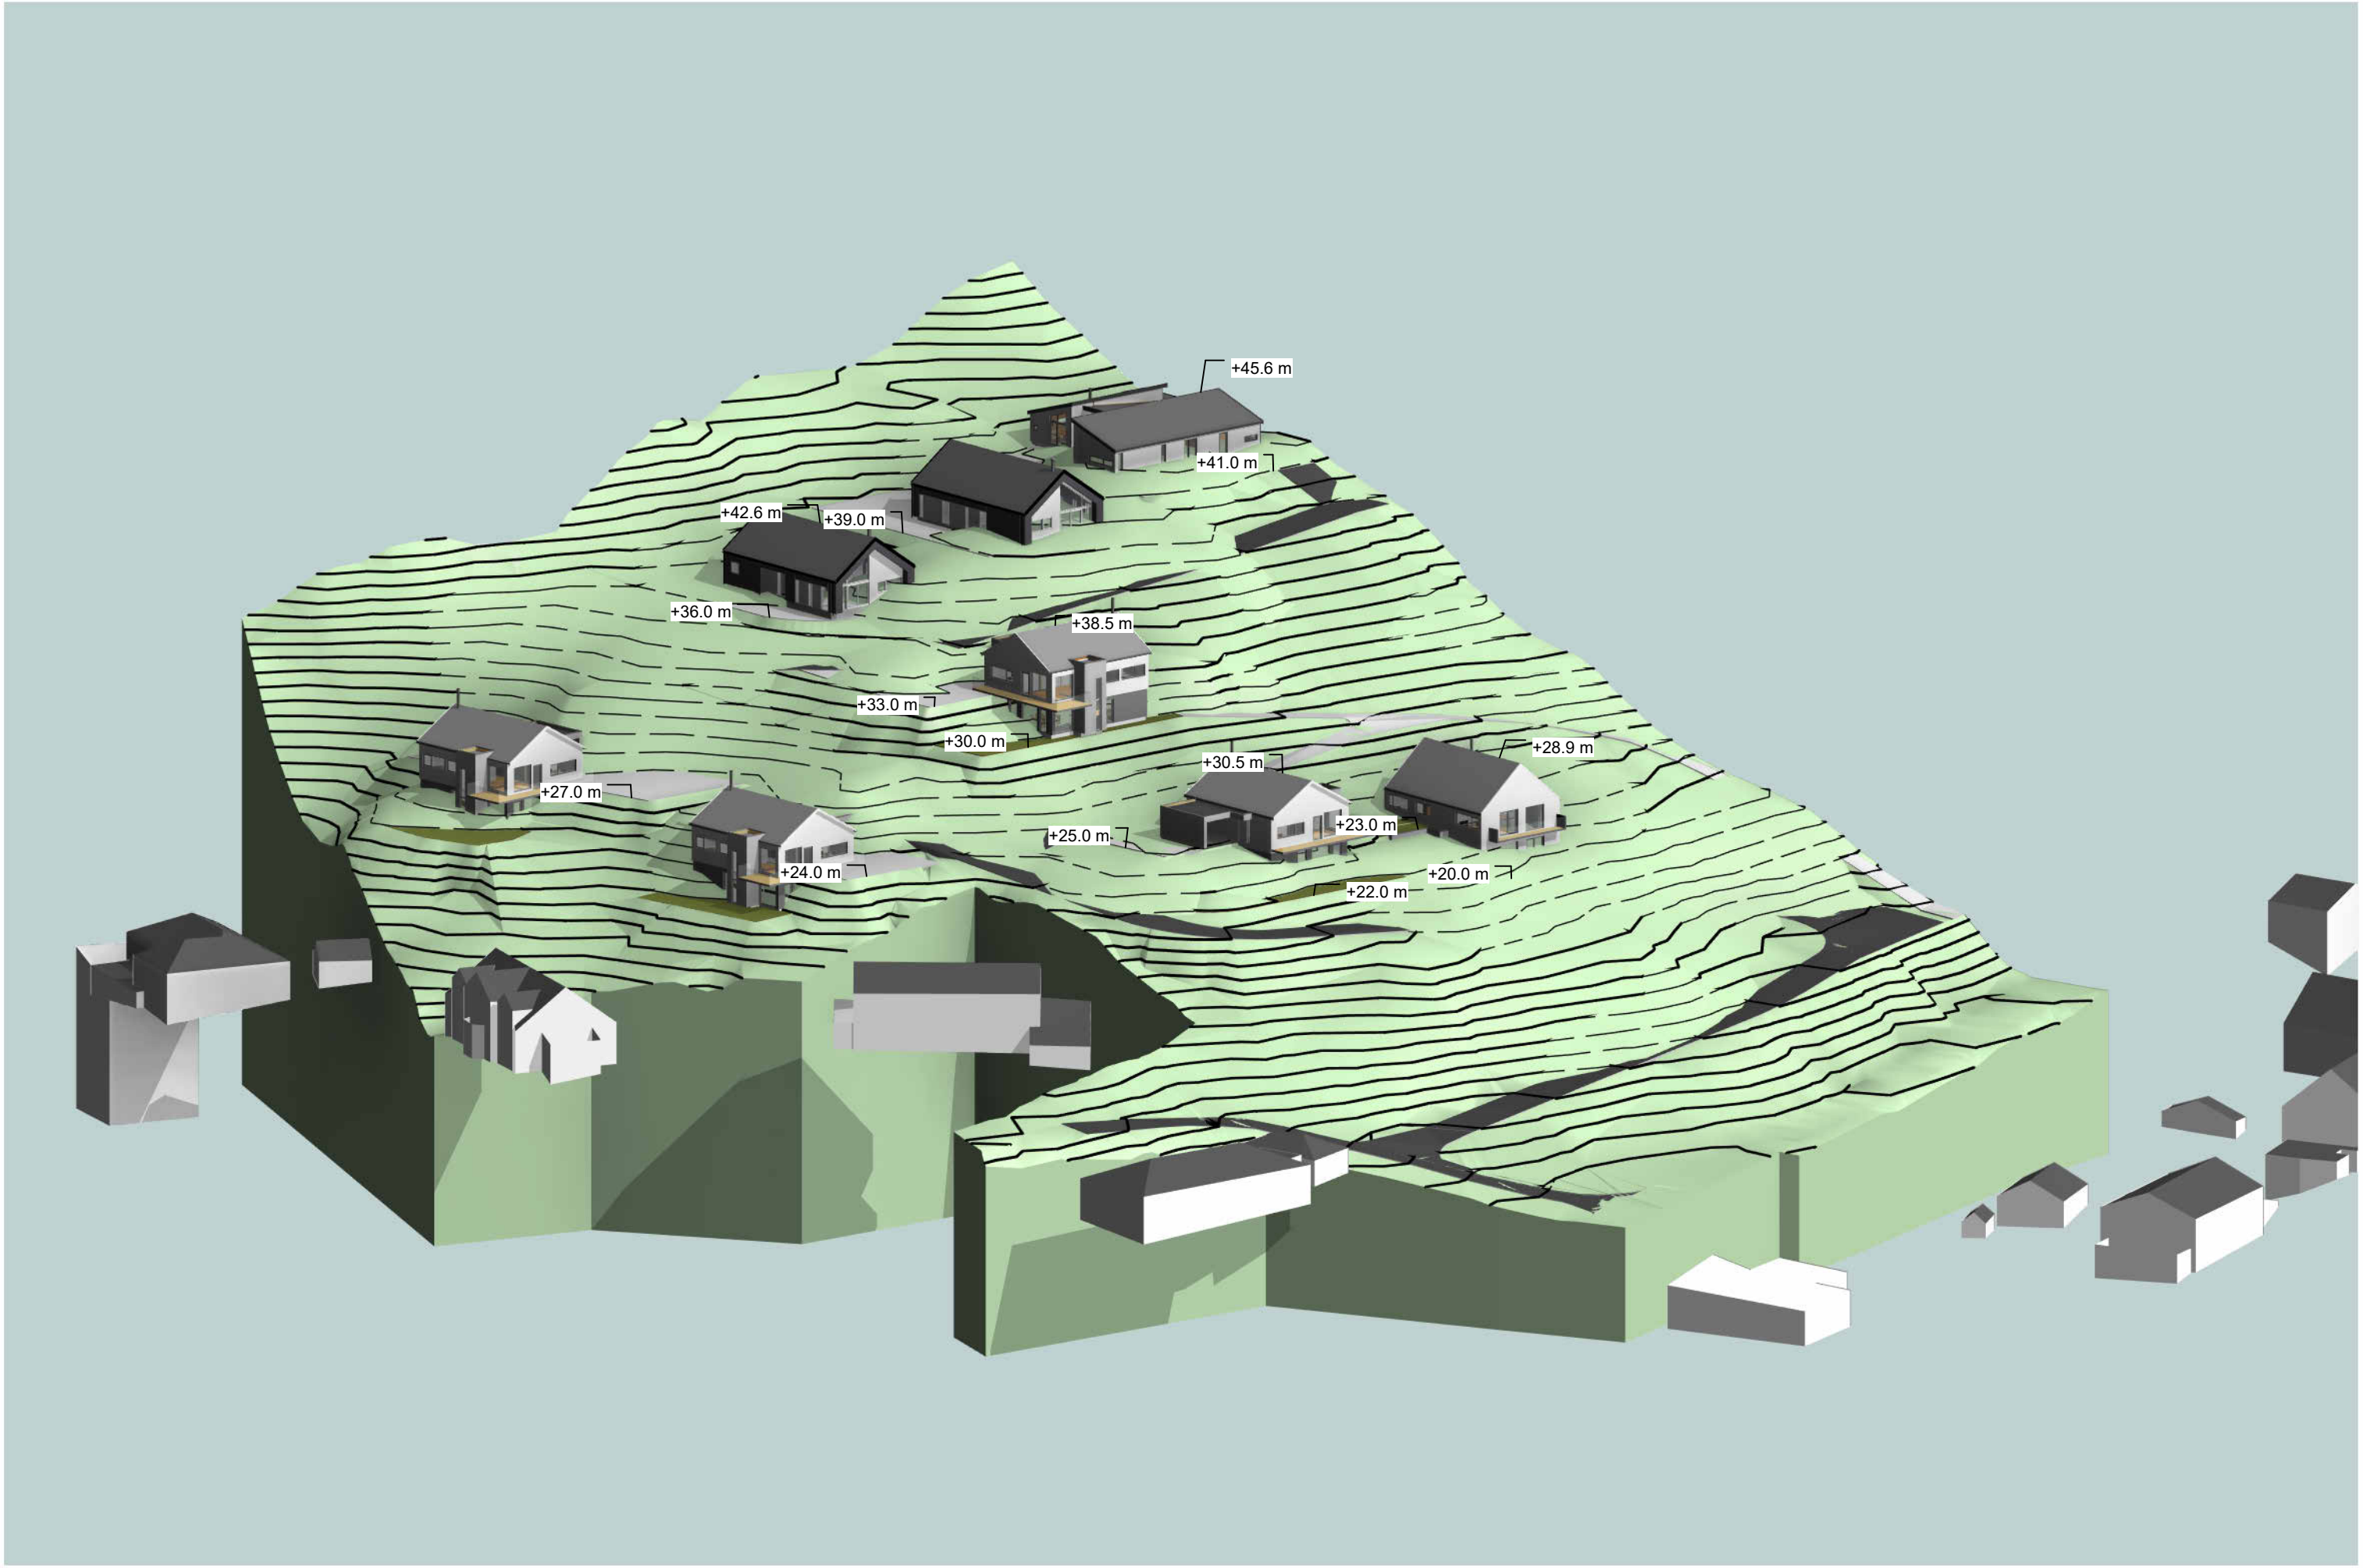

Tiltakshaver		Tegning		Målestokk		 ARKIT — ARKITEKT & — INGENIØRTJENESTER www.arkit.no post@arkit.no	Rev	Dato	Sign	Revisjon
Agder Anleggsservice		PERSPEKTIV eks. terreng					E			
Byggeplass	Denne tegning er vår eiendom og må ikke urettmessig brukes eller etterliknes jfr. lov om åndsverk av 1961.	Prosjekt		Prosjekt nr.			D			
Abelnes		Skisse		Tegn. nr. K500 (1)			C			
Kommune		Arkitekt		Dato			B			
Flekkefjord		GL		25.11.2025			A			

Topographic profile drawing showing a hillside with buildings and elevation markers. The profile is labeled "Profil 1" and "1 : 500". The drawing includes the following elements:

- Elevation Markers:** +30.5 m, +29.0 m, +25.0 m, +23.0 m, +38.5 m, +41.0 m.
- Labels:** "Terrengtilpasning/skråning mot vei. evt. forstøtningsmur" (Terrain adaptation/sloping towards road. possibly retaining wall), "Planlagt terreng" (Planned terrain), "Eksist. terreng" (Existing terrain).
- Structures:** A building on the left, a small structure in the middle, and a larger building on the right.
- Scale:** 1 : 500.
- Orientation:** "Profil 1" is indicated at the bottom right.

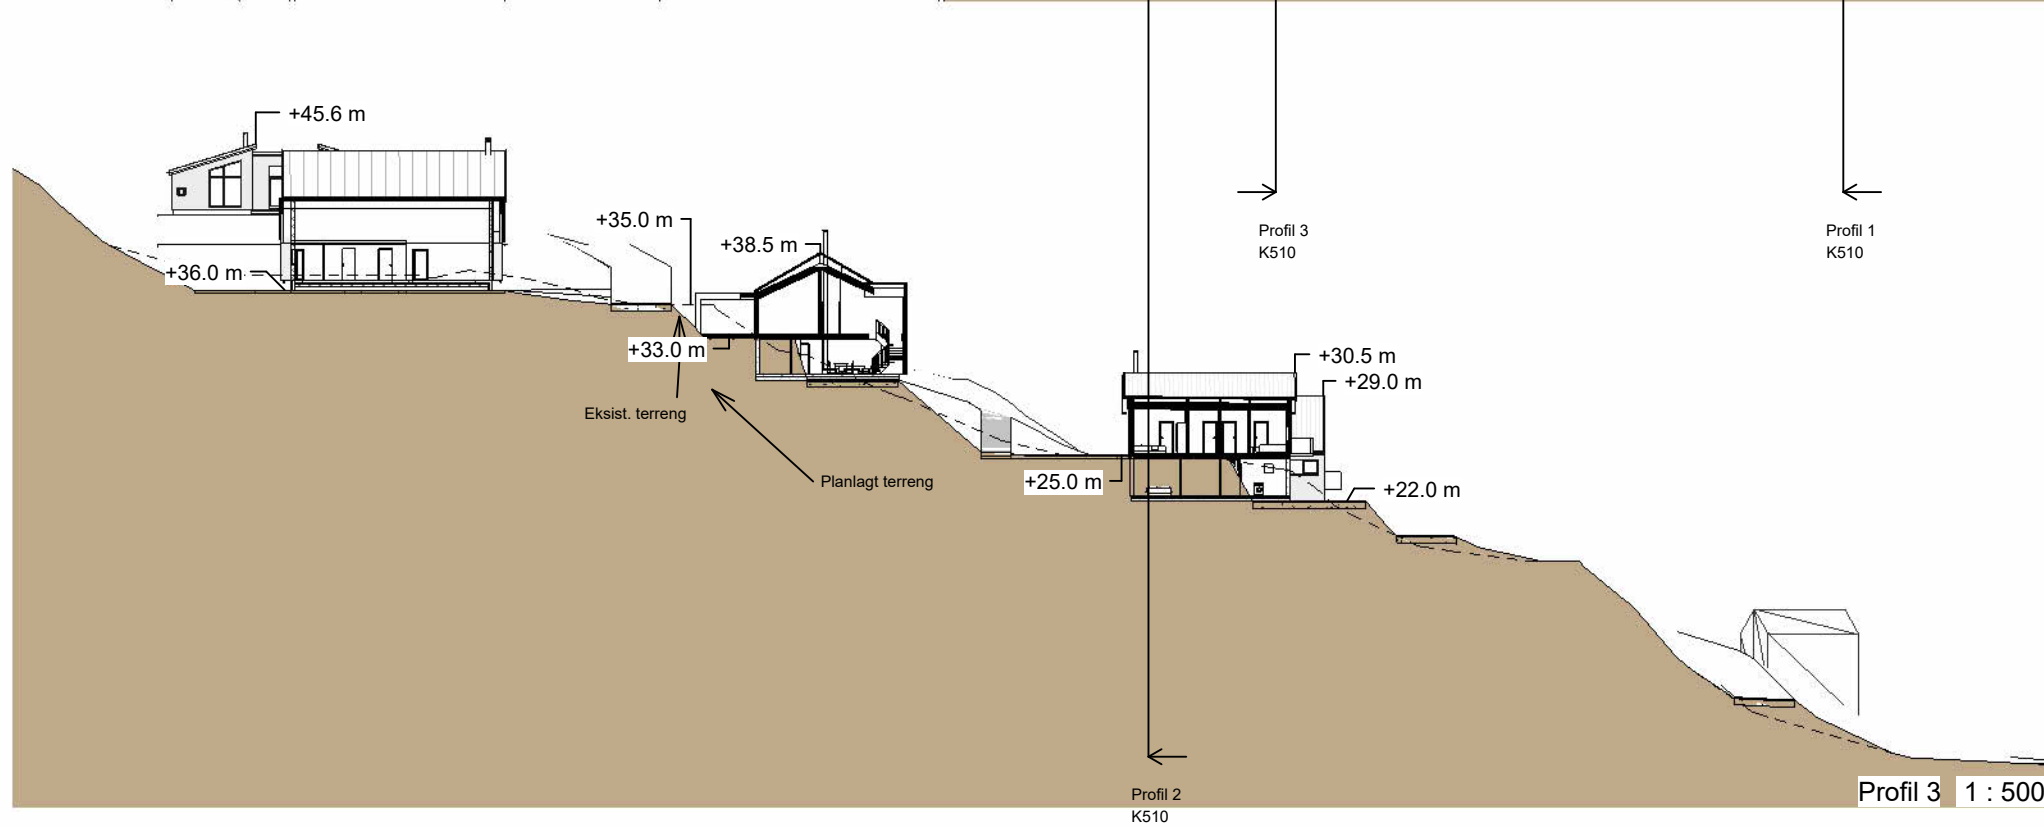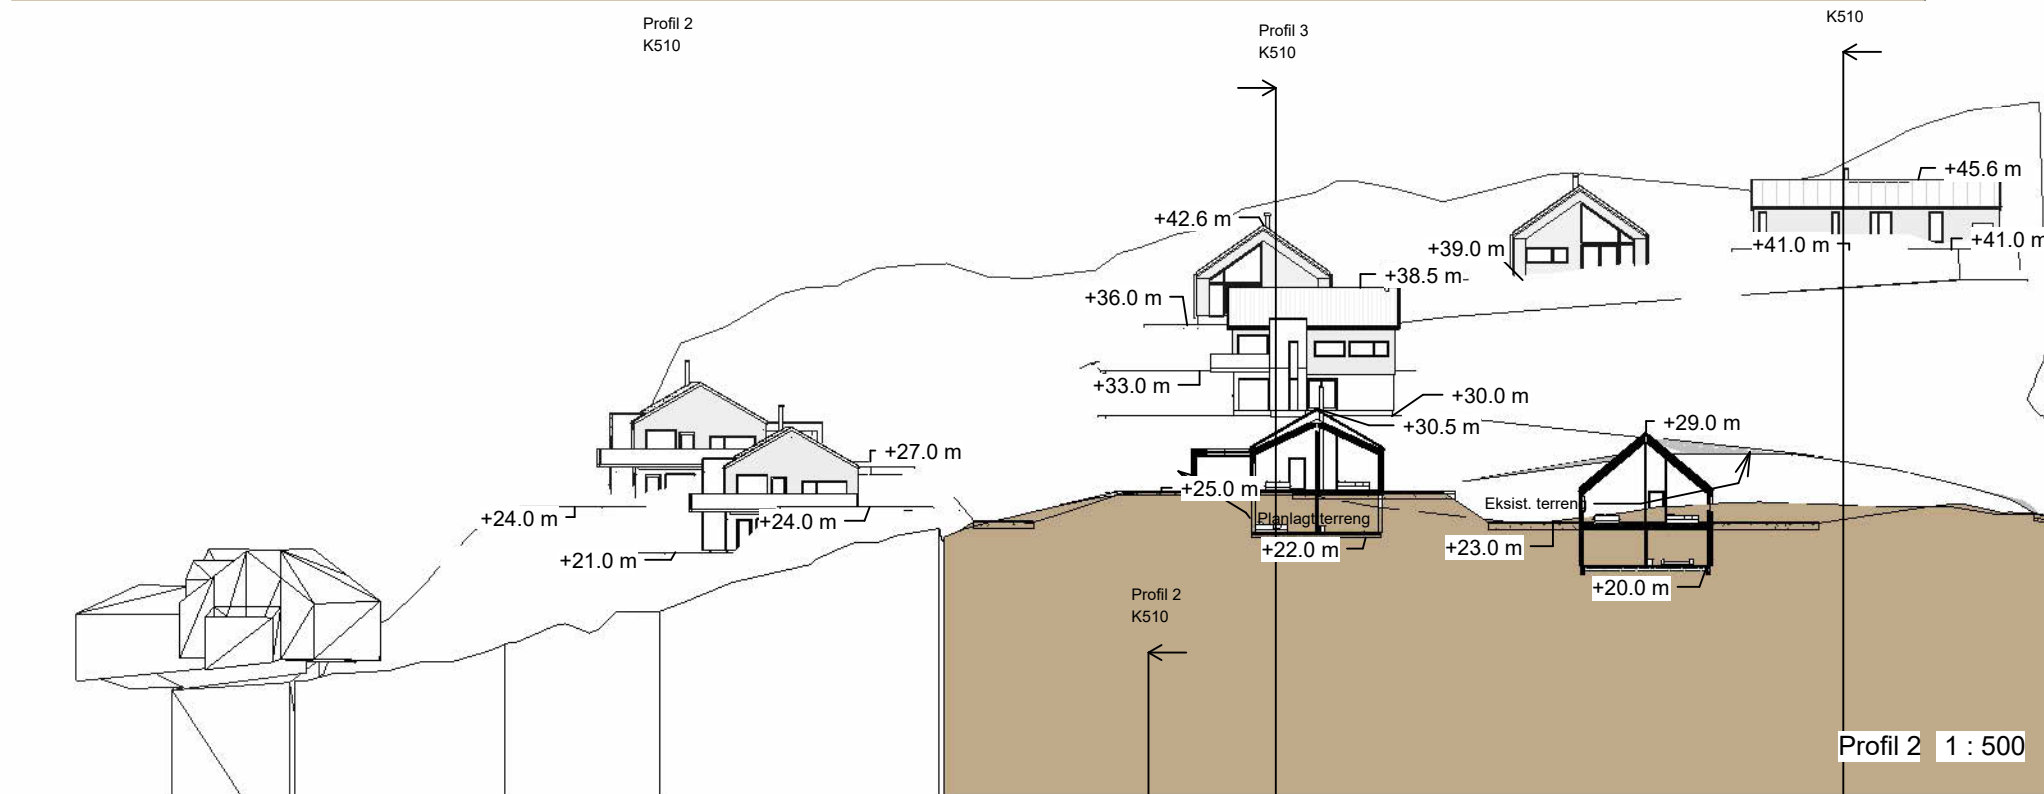



Tiltakshaver		Tegning		Målestokk		ARKIT ARKITEKT & INGENIØRTJENESTER www.arkit.no post@arkit.no	Rev	Dato	Sign	Revisjon
Agder Anleggsservice		Solstudie 21.03 KL. 15		1 : 500			E			
Byggeplass	Denne tegning er vår eiendom og må ikke urettmessig brukes eller etterliknes jfr. lov om åndsverk av 1961.	Prosjekt		Prosjekt nr.			D			
Abelnes		Skisse		Tegn. nr. K500 (2)			C			
Kommune		Arkitekt		Dato			B			
Flekkefjord		GL		25.11.2025			A			

