



ILLUSTRASJONSPROSJEKT

Detaljregulering Linddalen



PLANID

4207_202414



Kontaktinfo

Mj@arkit.no

51405016



Adresse

Holamoen 3, 4460 Moi


INNLEDNING

Dette illustrasjonsprosjektet er utarbeidet som en del av reguleringsplanen og har som formål å visualisere de foreslåtte planene for området. Illustrasjonene gir et overblikk over hvordan reguleringsforslaget kan materialisere seg i det aktuelle landskapet og miljøet. Prosjektet inkluderer visuelle fremstillinger som skal bistå i å forstå de foreslåtte utbyggingsstrukturene, funksjonelle sammenhengene, samt integreringen av nye elementer i eksisterende omgivelser. Illustrasjonene er ment som en veiledning og et supplement til reguleringsplanens tekniske dokumenter.




Tiltakshaver		Prosjekt status		Tegning innhold		Målestokk		Format		ARKIT AS Holamoen 3, 4460 Moi				 ARKIT ARKITEKT & INGENIØRTJENESTER	
--------------	--	-----------------	--	-----------------	--	-----------	--	--------	--	--------------------------------------	--	--	--	---	--	--	

Symbolforklaring	
-----	Eksisterende terreng
—————	Planlagt terreng
—————	Plan grense

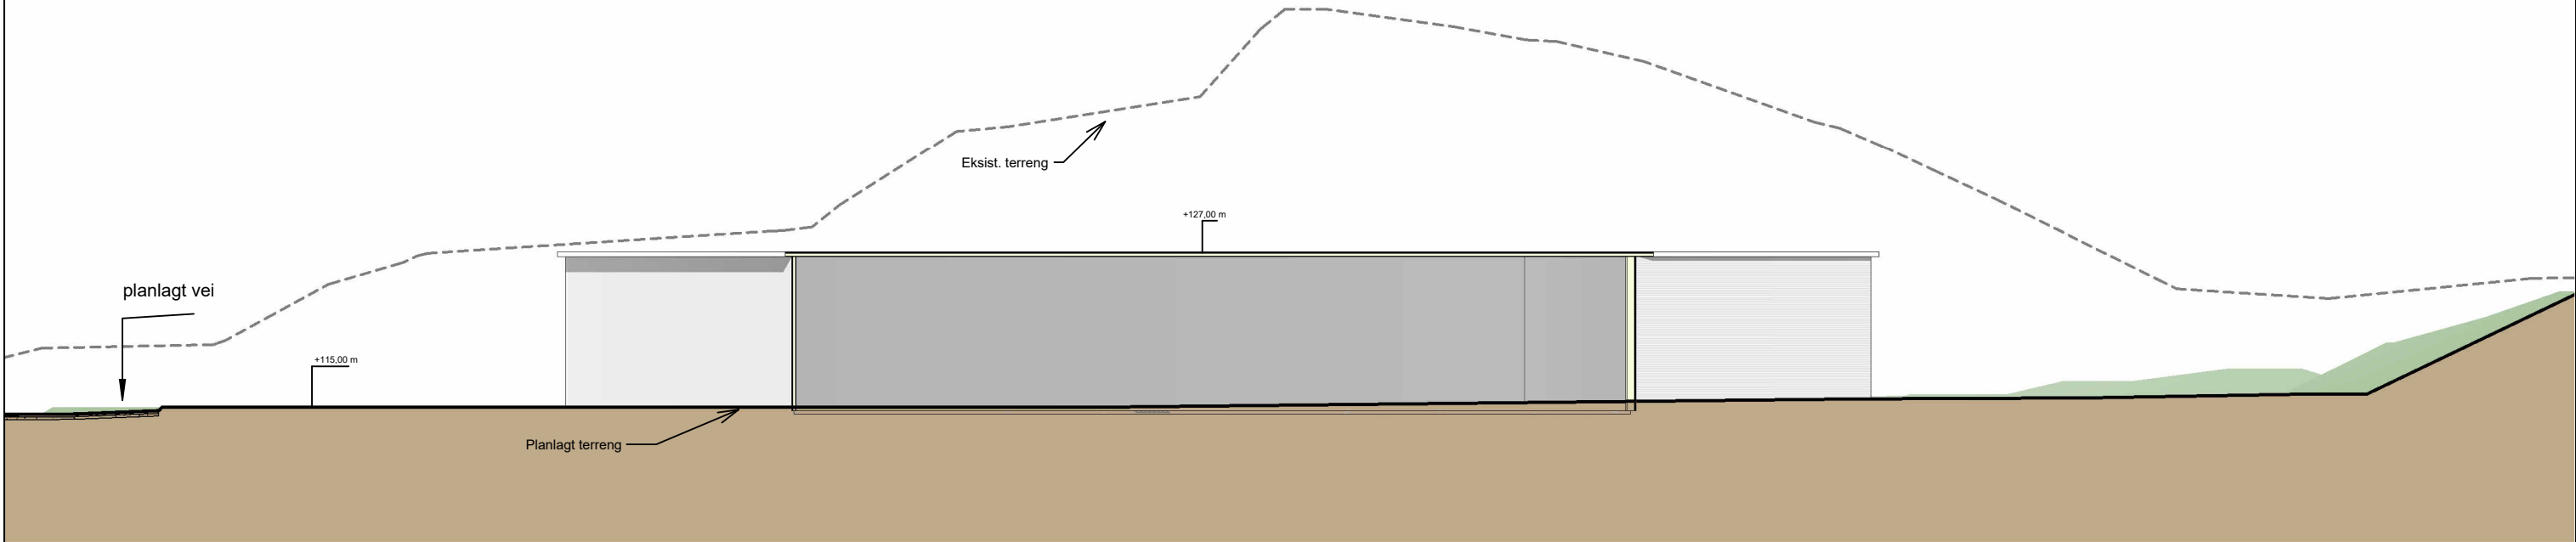

Profil 3 1 : 500

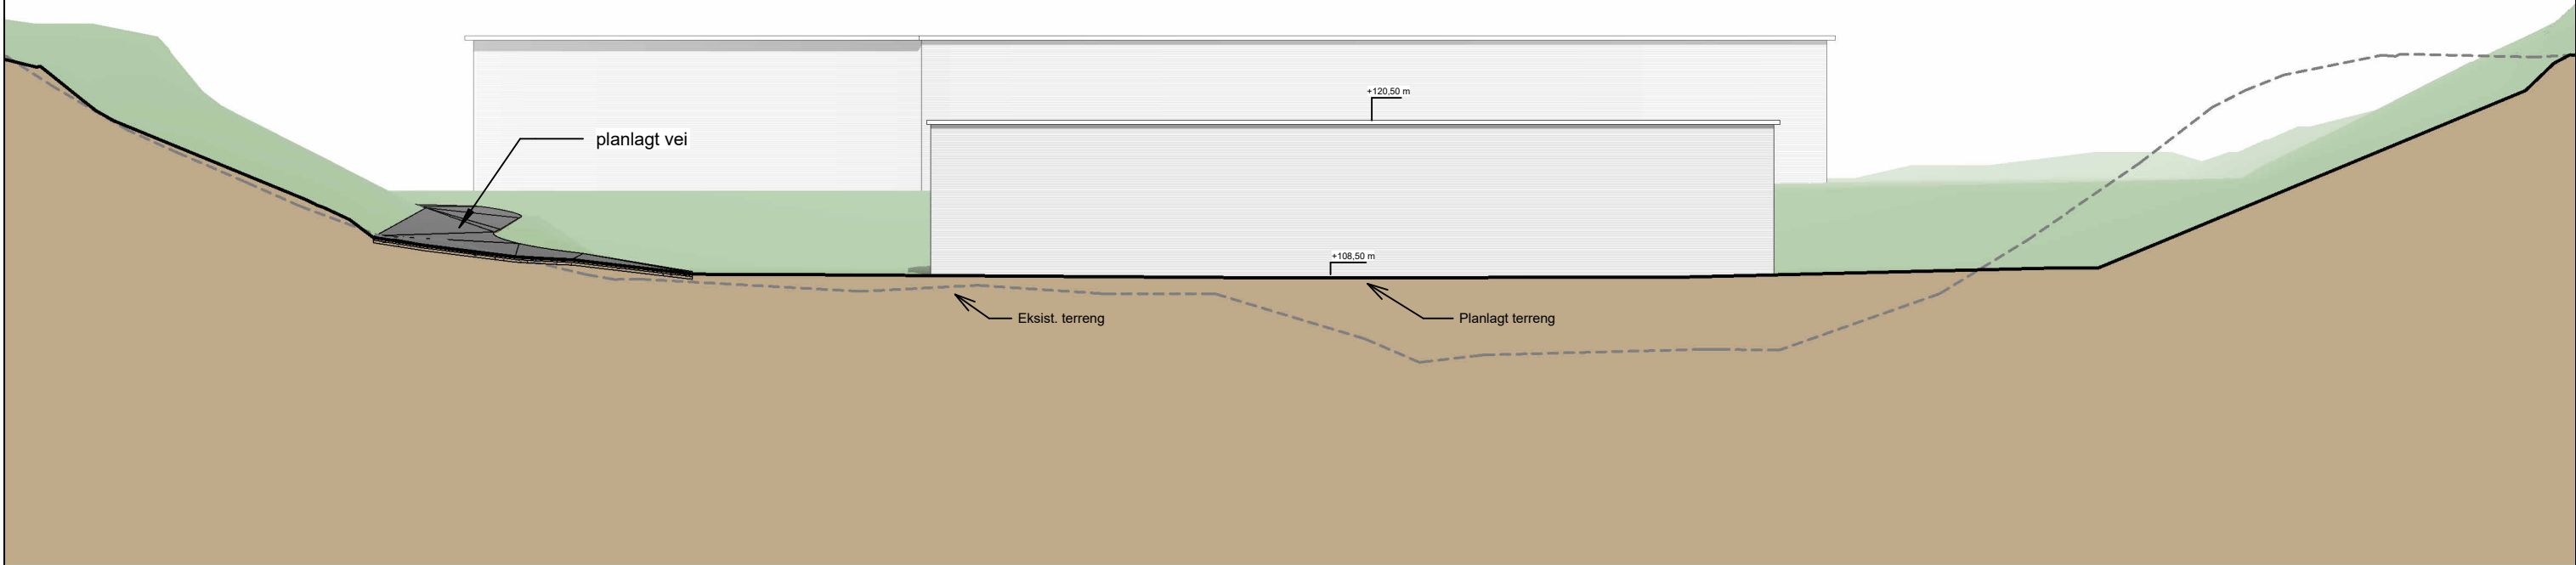

Profil 4 1 : 500

Tiltakshaver		Prosjekt status		Tegning innhold		Målestokk		Format		ARKIT AS Holamoen 3, 4460 Moi ARKIT — ARKITEKT & — INGENIØRTJENESTER www.arkit.no post@arkit.no							
Djuvik næringsområde AS				Terrengprofiler		As indicated		A3									
Byggeplass		Denne tegning er vår eiendom og må ikke urettmessig brukes eller etterliknes jfr. lov om åndsverk av 1961.		Prosjekt		Prosjekt nr.		Tegn. nr.									
Linddalen				Prosjektinfo		2024013		45.02									
Kommune		Gnr./Bnr.		Tegnet av		Kontrollert av		Dato									
Flekkefjord		-		Goncalo Liberato		MJ		30.10.2025									



