


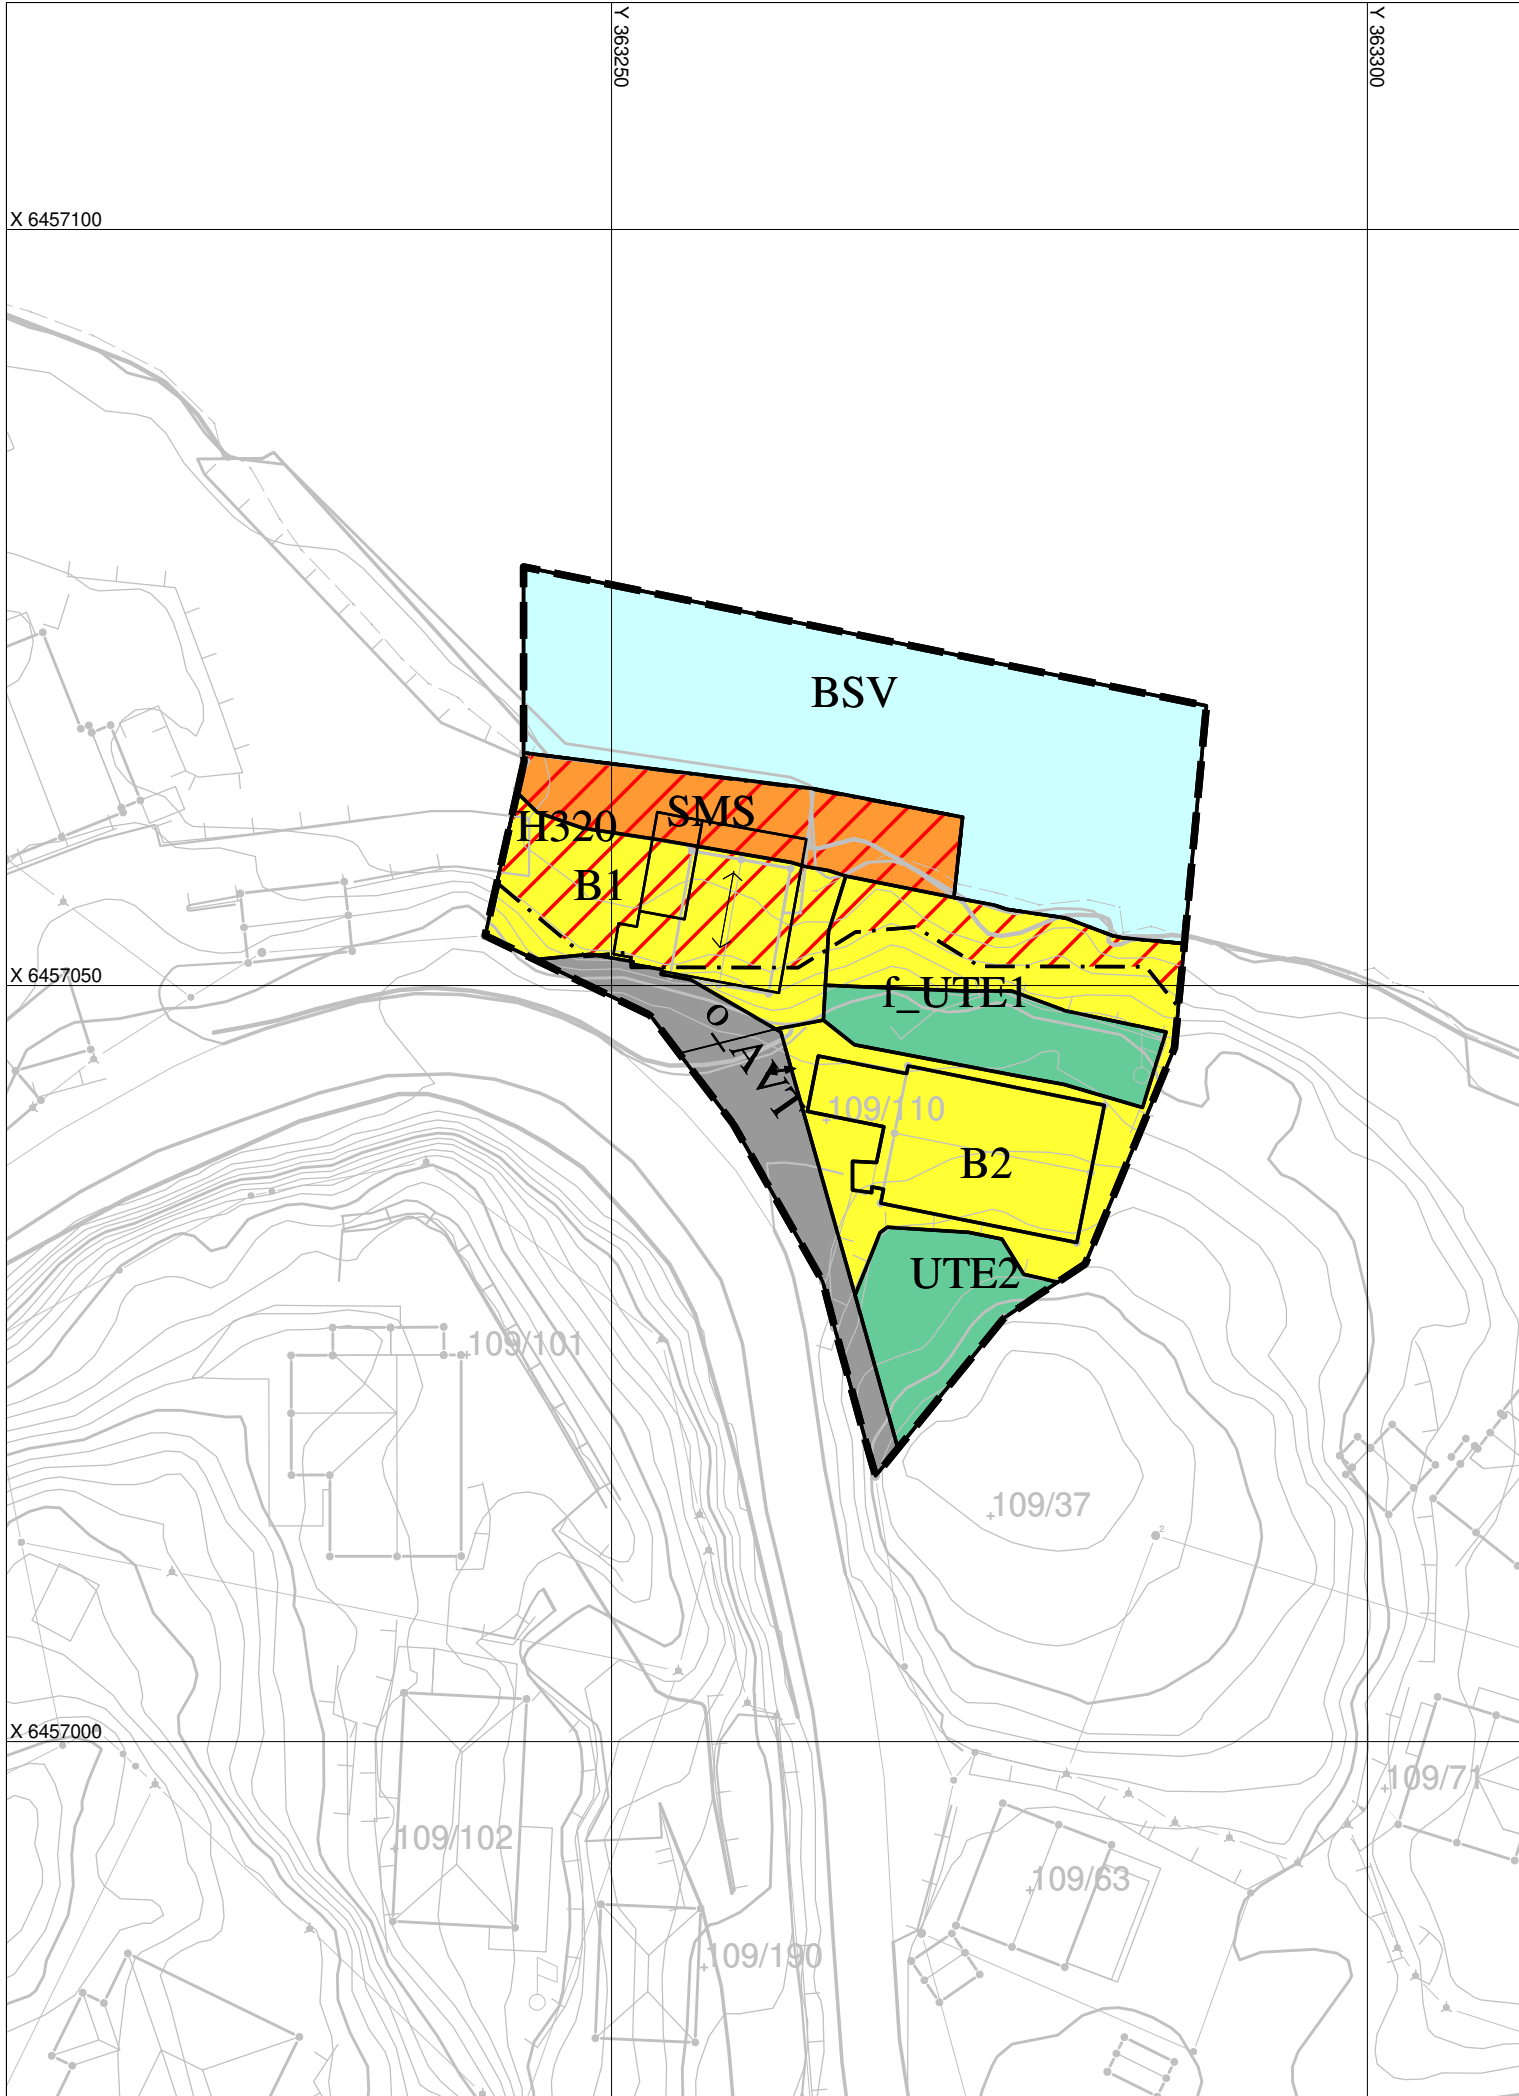

### TEGNFORKLARING

Plandata

Reguleringsplan-Bebyggelse og anlegg (PBL2008 §12-5 NR.1)

Boligbebyggelse

Småbåtanlegg i sjø og vassdrag med tilhørende strandsone

Uteoppholdsarealer

Reguleringsplan-Samferdselsanlegg og teknisk infrastruktur (PBL2008 §12-5 NR.2)

Annen veggrunn, teknisk anlegg

Reguleringsplan- Bruk og vern av sjø og vassdrag (PBL2008 §12-5 NR.6)

Bruk og vern av sjø og vassdrag med tilhørende strandsone

Reguleringsplan-Hensynsoner (PBL2008 §12-6)

Faresone - Flomfare

Reguleringsplan-Felles for PBL 1985 og 2008

Planens begrensning

Faresonegrense

Formålsgrense

Regulert tomtgrense

Planlagt bebyggelse

Bebyggelse som inngår i planen

Avkjørsel

Regulert møneretning

Basiskartet er tegnet med svak gråfarge

**Kartopplysninger**

Kilde for basiskart: N1

Dato for basiskart: 07.07.2026

Koordinatsystem: UTM sone 32 / Euref89

Høydegrunnlag: NN 2000

Ekvidistanse 1 m

Kartmålestokk 1:500

0

5

10

15

20 m

N



**Flekkefjord kommune**

**AREALPLAN ETTER PBL AV 2008**

**Andabeløy gnr. 109, bnr.110**

Nasjonal arealplan-ID **202501**

Plantype: **Detaljregulering**

Forslagsstiller: **Sigurd Tobiassen**

Saksnummer: **25/00702**

### SAKSBEHANDLING ETTER PLAN- OG BYGNINGSLOVEN

|                                          |                         |                    |            |                   |      |
|------------------------------------------|-------------------------|--------------------|------------|-------------------|------|
| Kunngjøringsdato for planvedtak:         | 14.07.2026              | Behandlingsorgan   | Møtesaksnr | Dato              | Sign |
| Dato for siste revisjon av plankart:     | 07.07.2026              |                    |            |                   |      |
| <b>Planvedtak:</b>                       |                         | Bystyret           | 39/26      | <b>18.06.2026</b> | IRø  |
|                                          |                         |                    |            |                   |      |
|                                          |                         |                    |            |                   |      |
|                                          |                         |                    |            |                   |      |
| Høring og offentlig ettersyn fra/til:    | 29.01.2026 - 20.03.2026 | Utvalg for samfunn | 3/26       | 20.01.2026        | IRø  |
| Kunngjøring av oppstart av planarbeidet: |                         |                    |            | 27.02.2025        |      |

PLANEN ER UTARBEIDET AV:

**Arkit Arealplan AS**