


Tegningsliste Planer	
Tegn.nr	Innhold
K500	Situasjonsplan

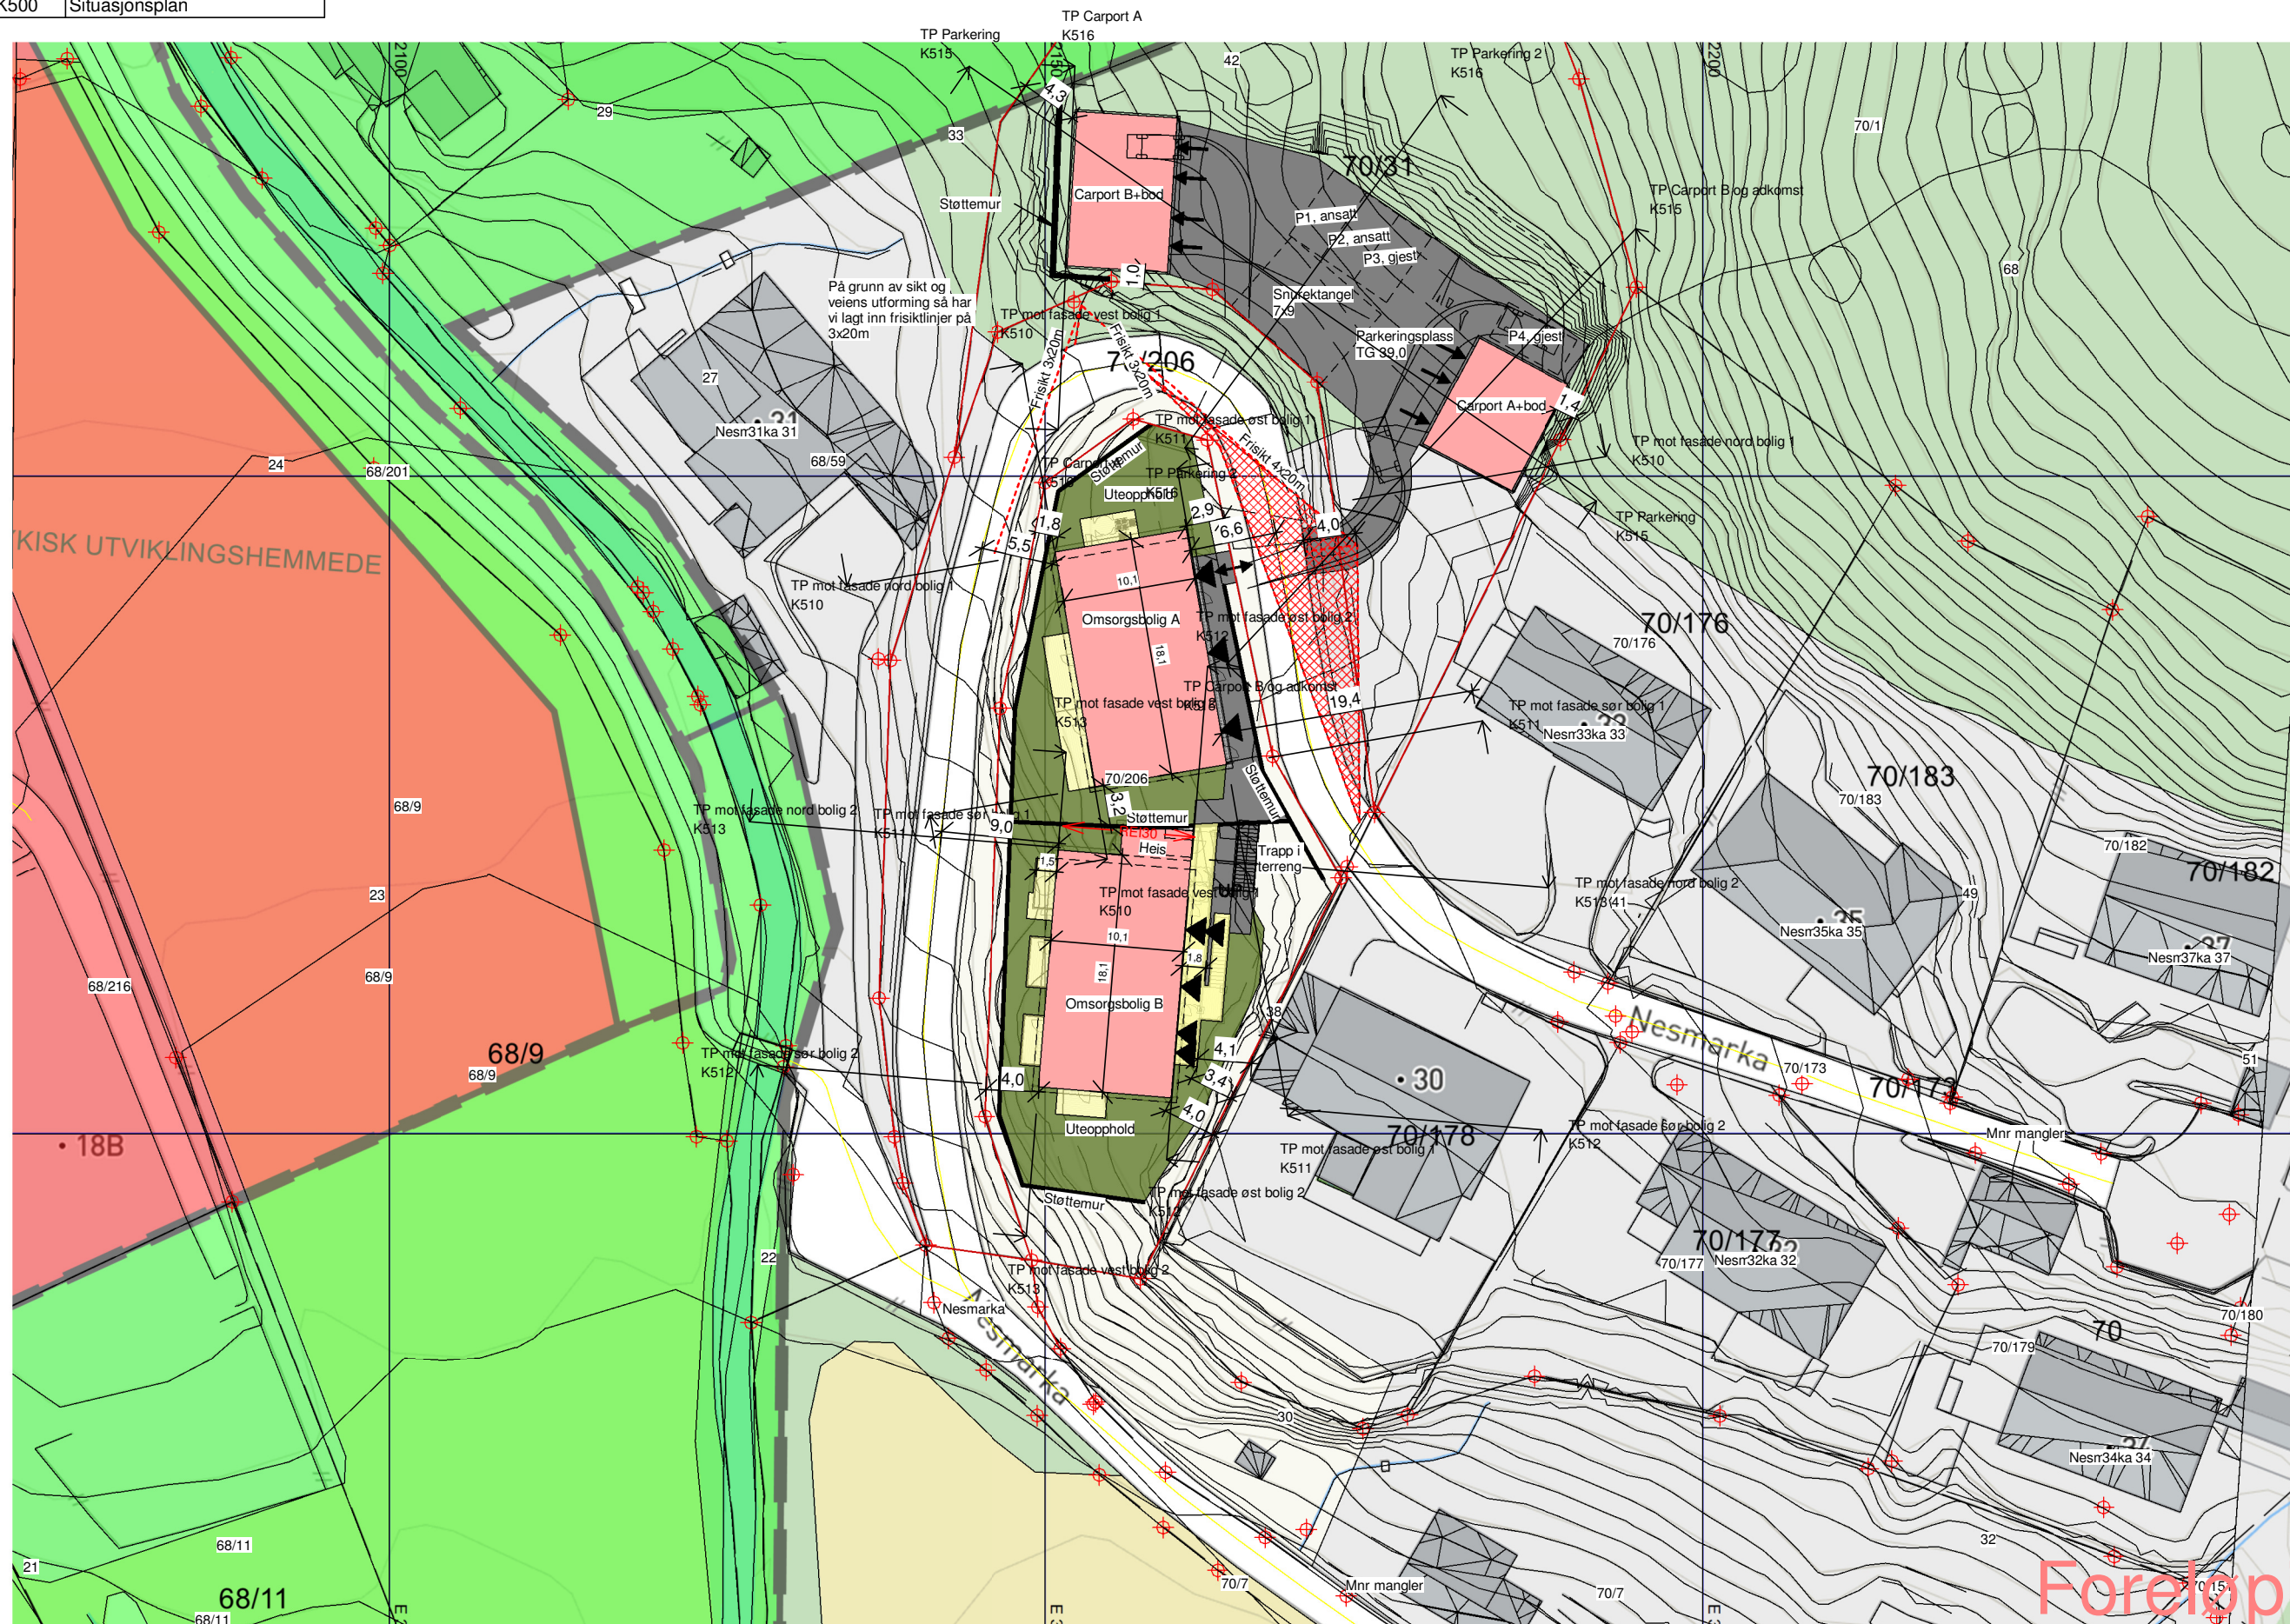

Symbolforklaring	
---	Eksisterende terreng
—	Planlagt terreng
—	Eiendomsgrænse
■	Tiltak bolig
■	Tiltak terrasse/balkong
↔	Adkomst eiendom
▲	Adkomst bolig
➔	Adkomst garasje

Naturfare aktsomhetsområde		
	JA	NEI
Skred i bratt terreng	x	-
Flom	x	-
Marin grense	-	x

<https://atlas.nve.no/>

For byggverk i flomsatt område skal det fastsettes sikkerhetsklasse for flom etter tabellen i TEK § 7-2 andre ledd. Byggverk skal plasseres, dimensjoneres eller sikres mot flom slik at største nominelle årlige sannsynlighet i tabellen ikke overskrides. Klassene deles inn i intervaller for største nominelle årlige sannsynlighet 1/20, 1/200 og 1/1000. Dette forenkles gjerne ved å si at det er 20-årsflom, 200-årsflom og 1000-årsflom.

Foreløpig tegning

19.02.2026

Tiltakshaver		Prosjekt status		Tegning innhold		Målestokk		Format		STANG BORLI www.stangborli-bygg.no Tlf. 38321723	ARKIT ARKITEKT & INGENIØRTJENESTER www.arkit.no post@arkit.no	Rev	Dato	Av	Korreksjoner
Byggeplass Nesmarka		Denne tegning er vår eiendom og må ikke urettmessig brukes eller etterliknes jfr. lov om åndsverk av 1961.		Situasjonsplan		1 : 500		A3							
Kommune Flekkefjord	Gnr./Bnr. 70/31			Prosjekt Omsorgsboliger		Prosjekt nr. 100.057		Tegn. nr. K500							
				Tegnet av Ole H. N.		Dato		Kontrollert av ats							