


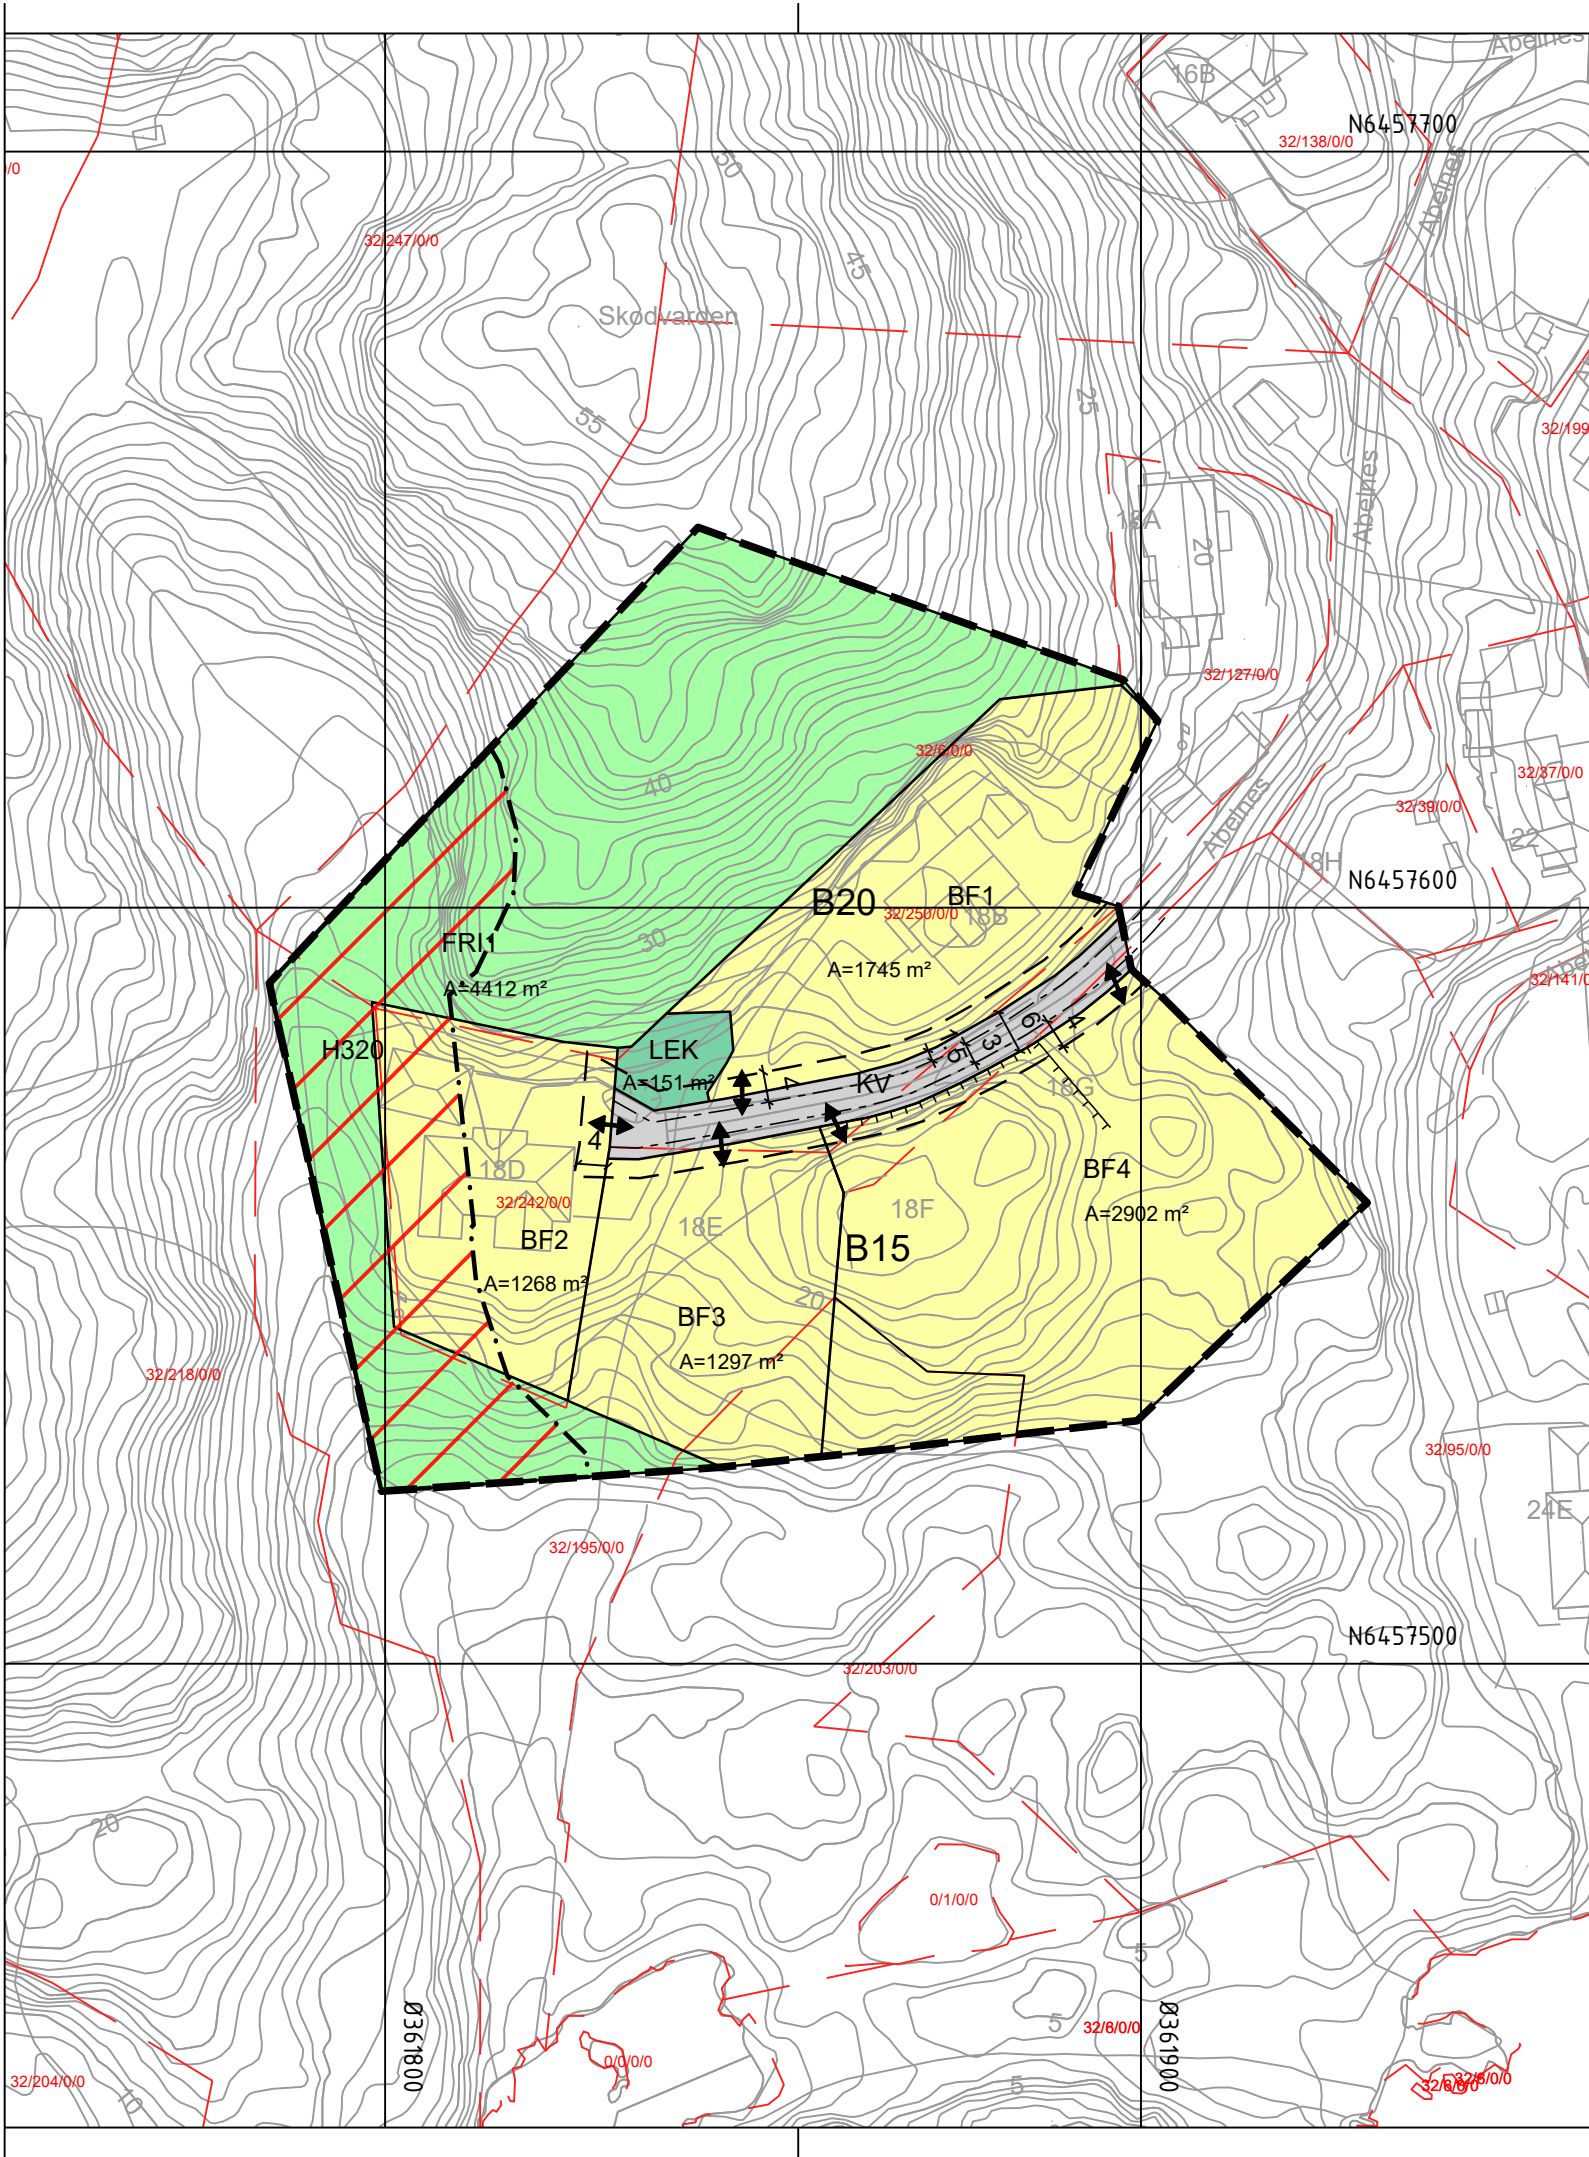

Tegnforklaring

Reguleringsplan PBL 2008

§12-5. Nr. 1 - Bebyggelse og anlegg

- BF** Boligbebyggelse, frittliggende småhusbebyggelse
- LEK** Lekeplass

§12-5. Nr. 2 - Samferdselsanlegg og teknisk infrastruktur

- KV** Kjøreveg

§12-5. Nr. 3 - Grønnstruktur

- FRI** Friområde

§12 - 6 - Hensynssoner

- H320** Flomfare

Linjesymbol

- — —** Plangrense
- — —** Formålsgrense
- · - · -** Grense for faresone
- — —** Regulert eiendomsgrense
- - - - -** Byggegrense
- - - - -** Regulert kant kjørebane
- |||||** Regulert støttemur

Punktsymboler

- ↔** Avkjørsel - både inn og utkjøring

Kartopplysninger

Kilde for basiskart: Ambita

Dato for basiskart: 19.08.25

Koordinatsystem: ETRS89.UTM-32N

Høydegrunnlag: NN2000

Ekvidistanse: 1m

Kartmålestokk: 1:1000

0 25.0 50m



Reguleringsendring av:

Flekkefjord kommune

Abelsnes

Nasjonal arealplanID: 4207_198501



Saksbehandling ifølge plan- og bygningsloven

Nabovarsel / høring	Politisk vedtak	Plankart datert	Bestemmelser datert
	05.05.26	15.01.26	07.05.26
		Utarbeidet av	Saksnr
		egðastrek Arkitektur - Plan - Landskap	
		Rev. dato	07.05.26

Det bekreftes at plankartet er i samsvar med fullmaktsvedtak

Plansjef