



SNITT A 1:500

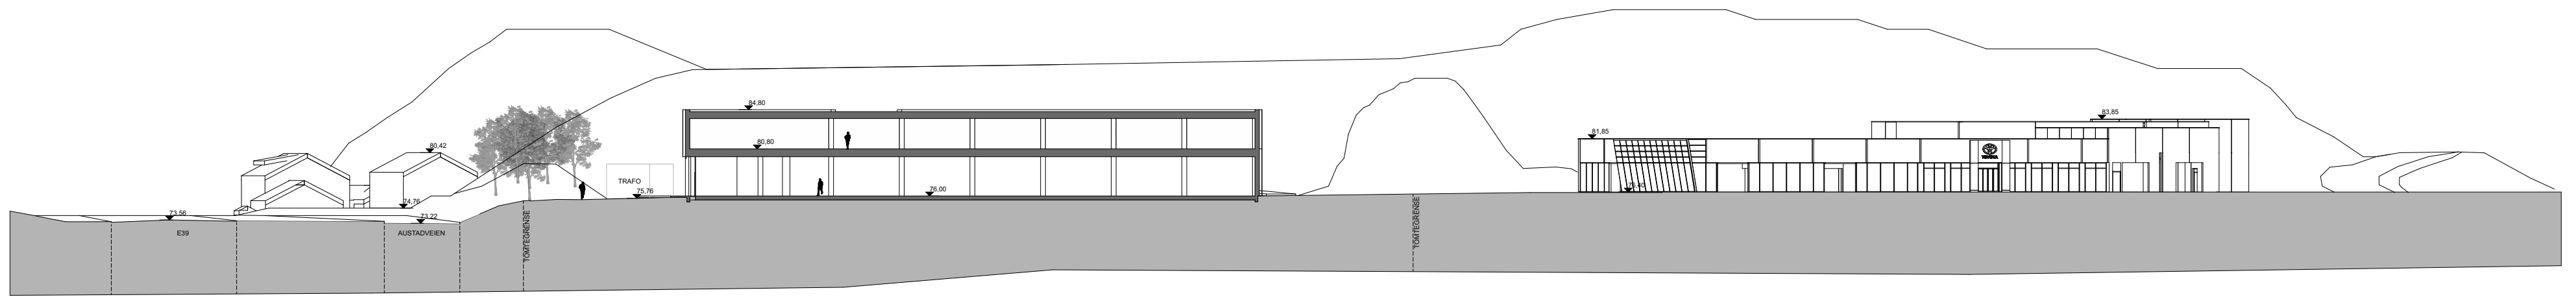


1:500 Snitt A

SNITT A 1:200

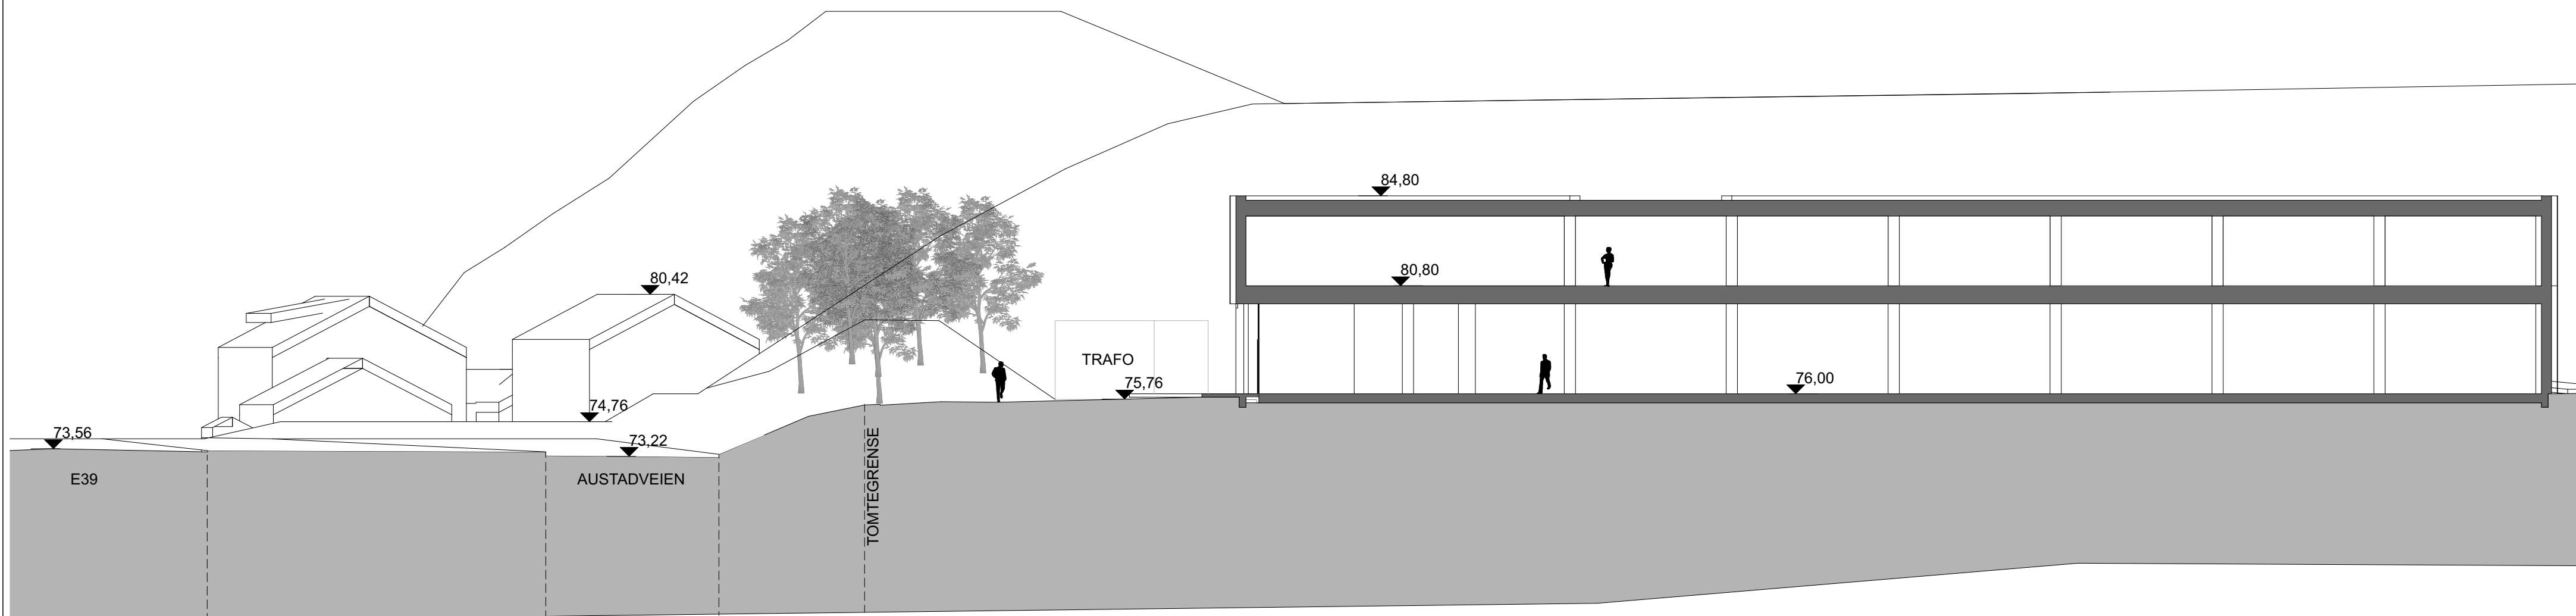

1:200 Snitt A

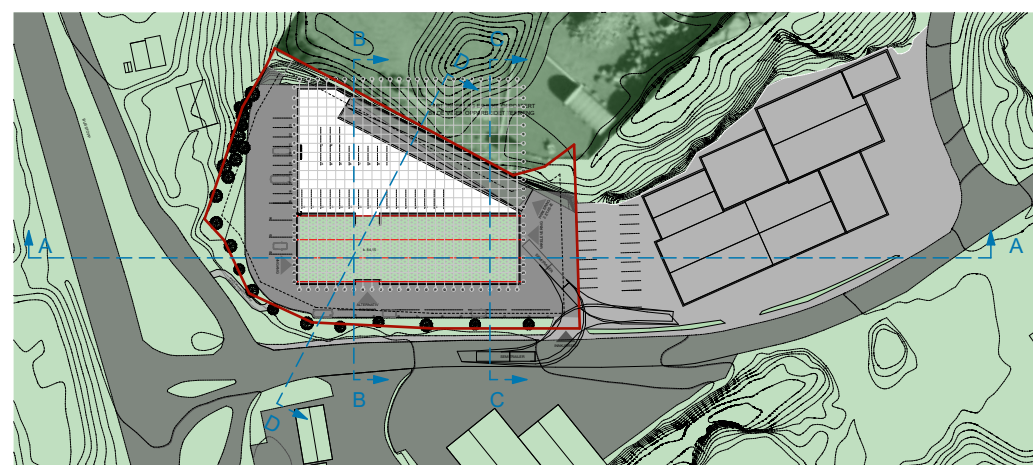

Terrang er delvis grovplanert

Gnr./Bnr. 102/181
 Prosjektnavn **Trøngsla Flekkefjord**
 Tegningsnavn **Snitt A**

Tilakshaver **EH Eiendom AS**

Rev	Dato	Beskrivelse	Tegn.	Kontr.
2020-564	05.01.22	Illustrasjoner til regulering		
1:500, 1:200	A2	Sign. AØ	Kontr. MB	
A30-1				Rev.

