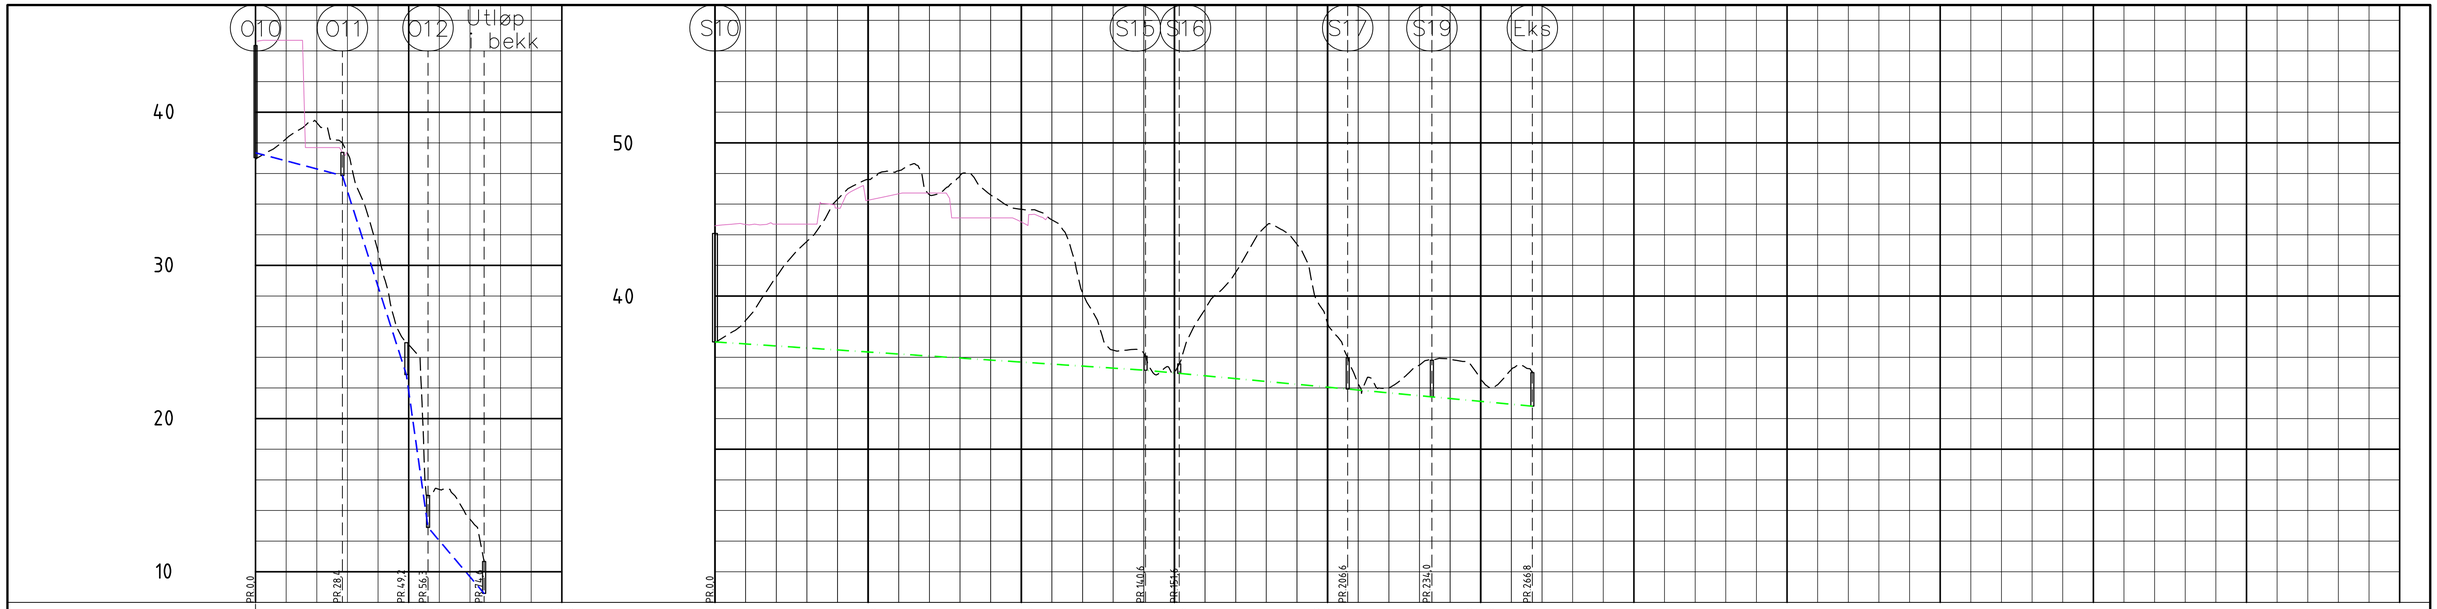
O10
O11
O12
Utløp i bekk
S10
S15
S16
S17
S19
Eks
40
30
20
10
50
40
PR 0,0
PR 28,4
PR 49,2
PR 56,5
PR 64,4
PR 0,0
PR 140,6
PR 154,6
PR 206,6
PR 234,0
PR 266,8
0
50
100
0
50
100
150
200
250

| PROFIL NR. | | |