

Kommunens navn:
**FLEKKEFJORD
 KOMMUNE**

Stempel og signering for vedtatt plan:

Saksbehandler:
TEGNFORKLARING

Reguleringsformål
 (etter plan og bygningslovens § 12-5)

Reguleringsbestemmelser følger som eget vedlegg

- 1. Bebyggelse og anlegg**
- BFS Boligbebyggelse - frittliggende
 - BE Energianlegg, nettstasjon
 - BBS Småbåtanlegg i sjø/vassdrag med tilhørende strandsone
 - BUT Uteoppholdsareal
 - BLK Lekeplass


- 2. Samferdselsanlegg og teknisk infrastruktur**
- SKV Kjøreveg
 - F Fortau
 - A Annen veggrunn - tekniske anlegg

- 3. Grønnstruktur**
- GF Friområde
 - GTD Turveg

- 5. Landbruks-, natur og friluftsområder**
- LF Friluftformål


- Linjetyper m.v.**
- Planens begrensning
 - Formålsgrense
 - Frisiktslinje
 - Regulert tomtegrense
 - Regulert senterlinjee
 - Regulert kant kjørebane
 - Byggegrense
 - Grense for sikringszone
 - Sikringsgjerd - sikringsvoll

- a.1) Sikringssoner**
- F Frisikt
- a.3) Faresoner**
- R Ras- og skredfare
 - H Høyspenningsanlegg

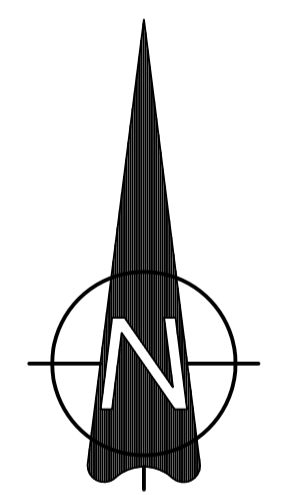

Kartmålestokk: 1:1000 (A1)

Ekvidistans: 1 m
 Koordinatsystem: EUREF

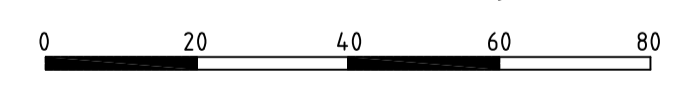

Revisjon	Endringen gjelder	Dato	Revidert	Kontroll
	DETALJREGULERING FOR: BOLIGER I RAULI Gnr. 104, bnr. 2 og 3, m.fl.			Plan nr. 4207202002
	Forslagsstiller: KVINA MASKIN AS		Dato	05.05.2021
	Saksbehandling i følge plan- og bygningsloven	Dato	Saksnummer	Signatur
	Kunngjøring av oppstart av planarbeidet:	14.10.2020		
	1. gangs behandling i det faste utvalget for plansaker:	05.10.2021	84/21	
	Offentlig ettersyn frem til:			
	2. gangs behandling i det faste utvalget for plansaker:			
	Kommunestyrets vedtak:			
	Planen er utarbeidet av: Kjellesvik Prosjektering AS	Utarbeidet:	KK	Tegning nr.
	Moiveien 1, Postboks 90, 4460 Moi, Tlf. 51 40 15 00, Mob. 91 69 30 56	Kontrollert:	KK	1
		Godkjent:		(av 1)
		Oppdrag nr.		