

Tiltakshaver  
**Cage Eiendom AS**

Prosjektfase  
**Prosjektstatus**

Kontroll dato/sign  
 Checker

Målestokk  
 1 : 200 A3

Rv Dato Beskrivelse Ut Sgn

**D1**  
 Vedleggsnr.

Fidjeveien - 11/46  
**Cage Eiendom - Boliger**  
**Kirkehavn**

**3337**  
 Prosjektnr.

Situasjonsplan

**02**



Utarb CE 14.08.2023

egðastrek



K:\Prosjekt\3337 Cage Eiendom - Boliger Kirkehavn\01 Byggesak\06 Tegning\02 Under arbeid\03 Revit\_LFC\3337 Tommestablag med naust\Mellemstang kommuneplan\01.stg.rvt

# 21. juni (sommersolverv)



Kl. 09.00

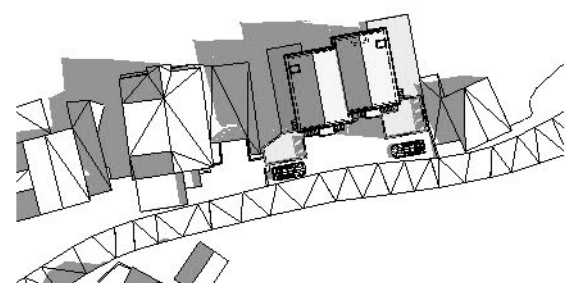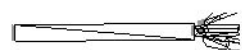



Kl. 12.00

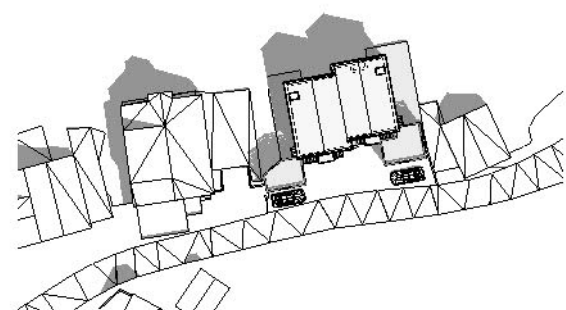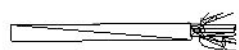

Kl. 15.00

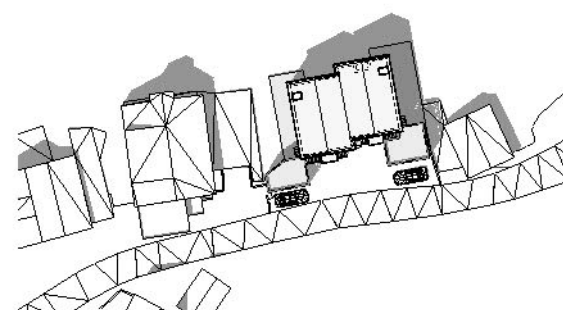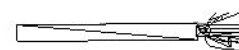


Kl. 18.00

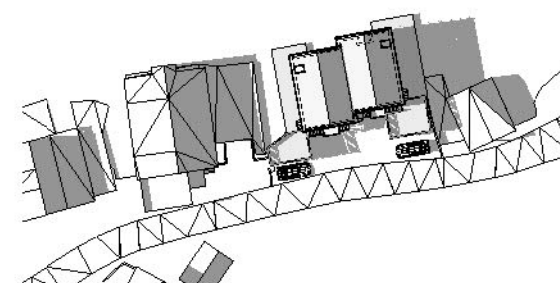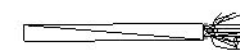


# 23. september (høstjevndøgn)


Kl. 09.00

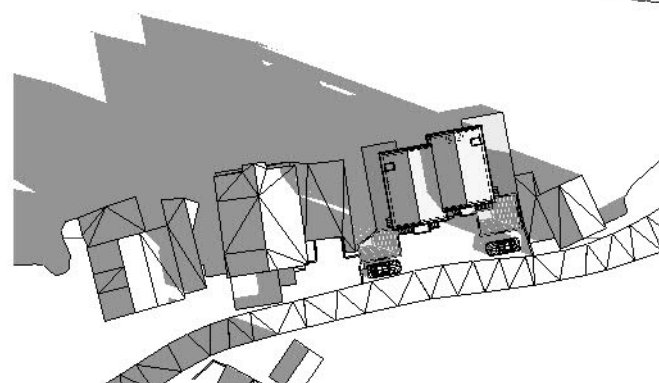


Kl. 12.00

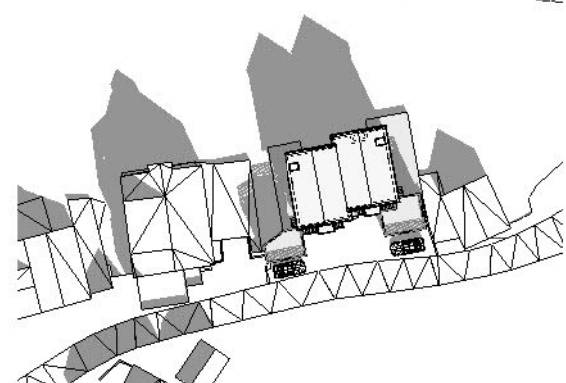

Kl. 15.00

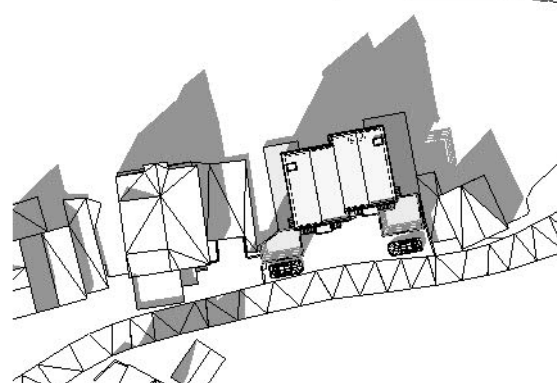

Kl. 18.00

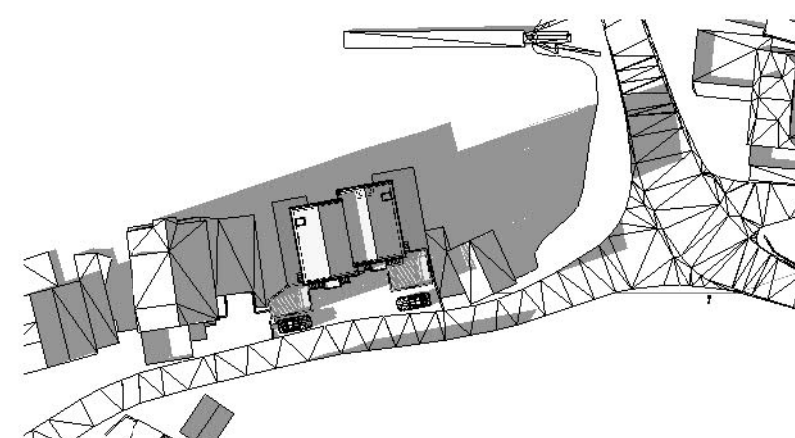

## Cage Eiendom - Boliger Kirkehavn 3337

Fidjeveien - 1/46

Prosjektnr.

Tiltakshaver  
Cage Eiendom AS

Prosjektfase  
Prosjektstatus

Kontroll dato/sign  
Checker

Målestokk  
1 : 1000 A3

**D2**  
Vedleggsnr.


Sol/skygge-  
diagram

**03**


Utarb CE

14.08.2023

**KSO**  
Sivilarkitekter

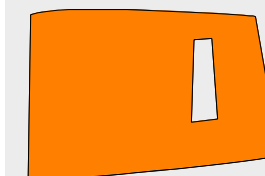

HOVEDKONTOR Strandgaten 32, 4400 Flekkefjord  
AVD. EGERSTUND Elvegaten 2, 4370 Egersund  
AVD. LYNDDAL Fibovelen 2B, 4580 Lyngdal  
TLF 383 27 600 E-POST flekkefjord@arkso.no

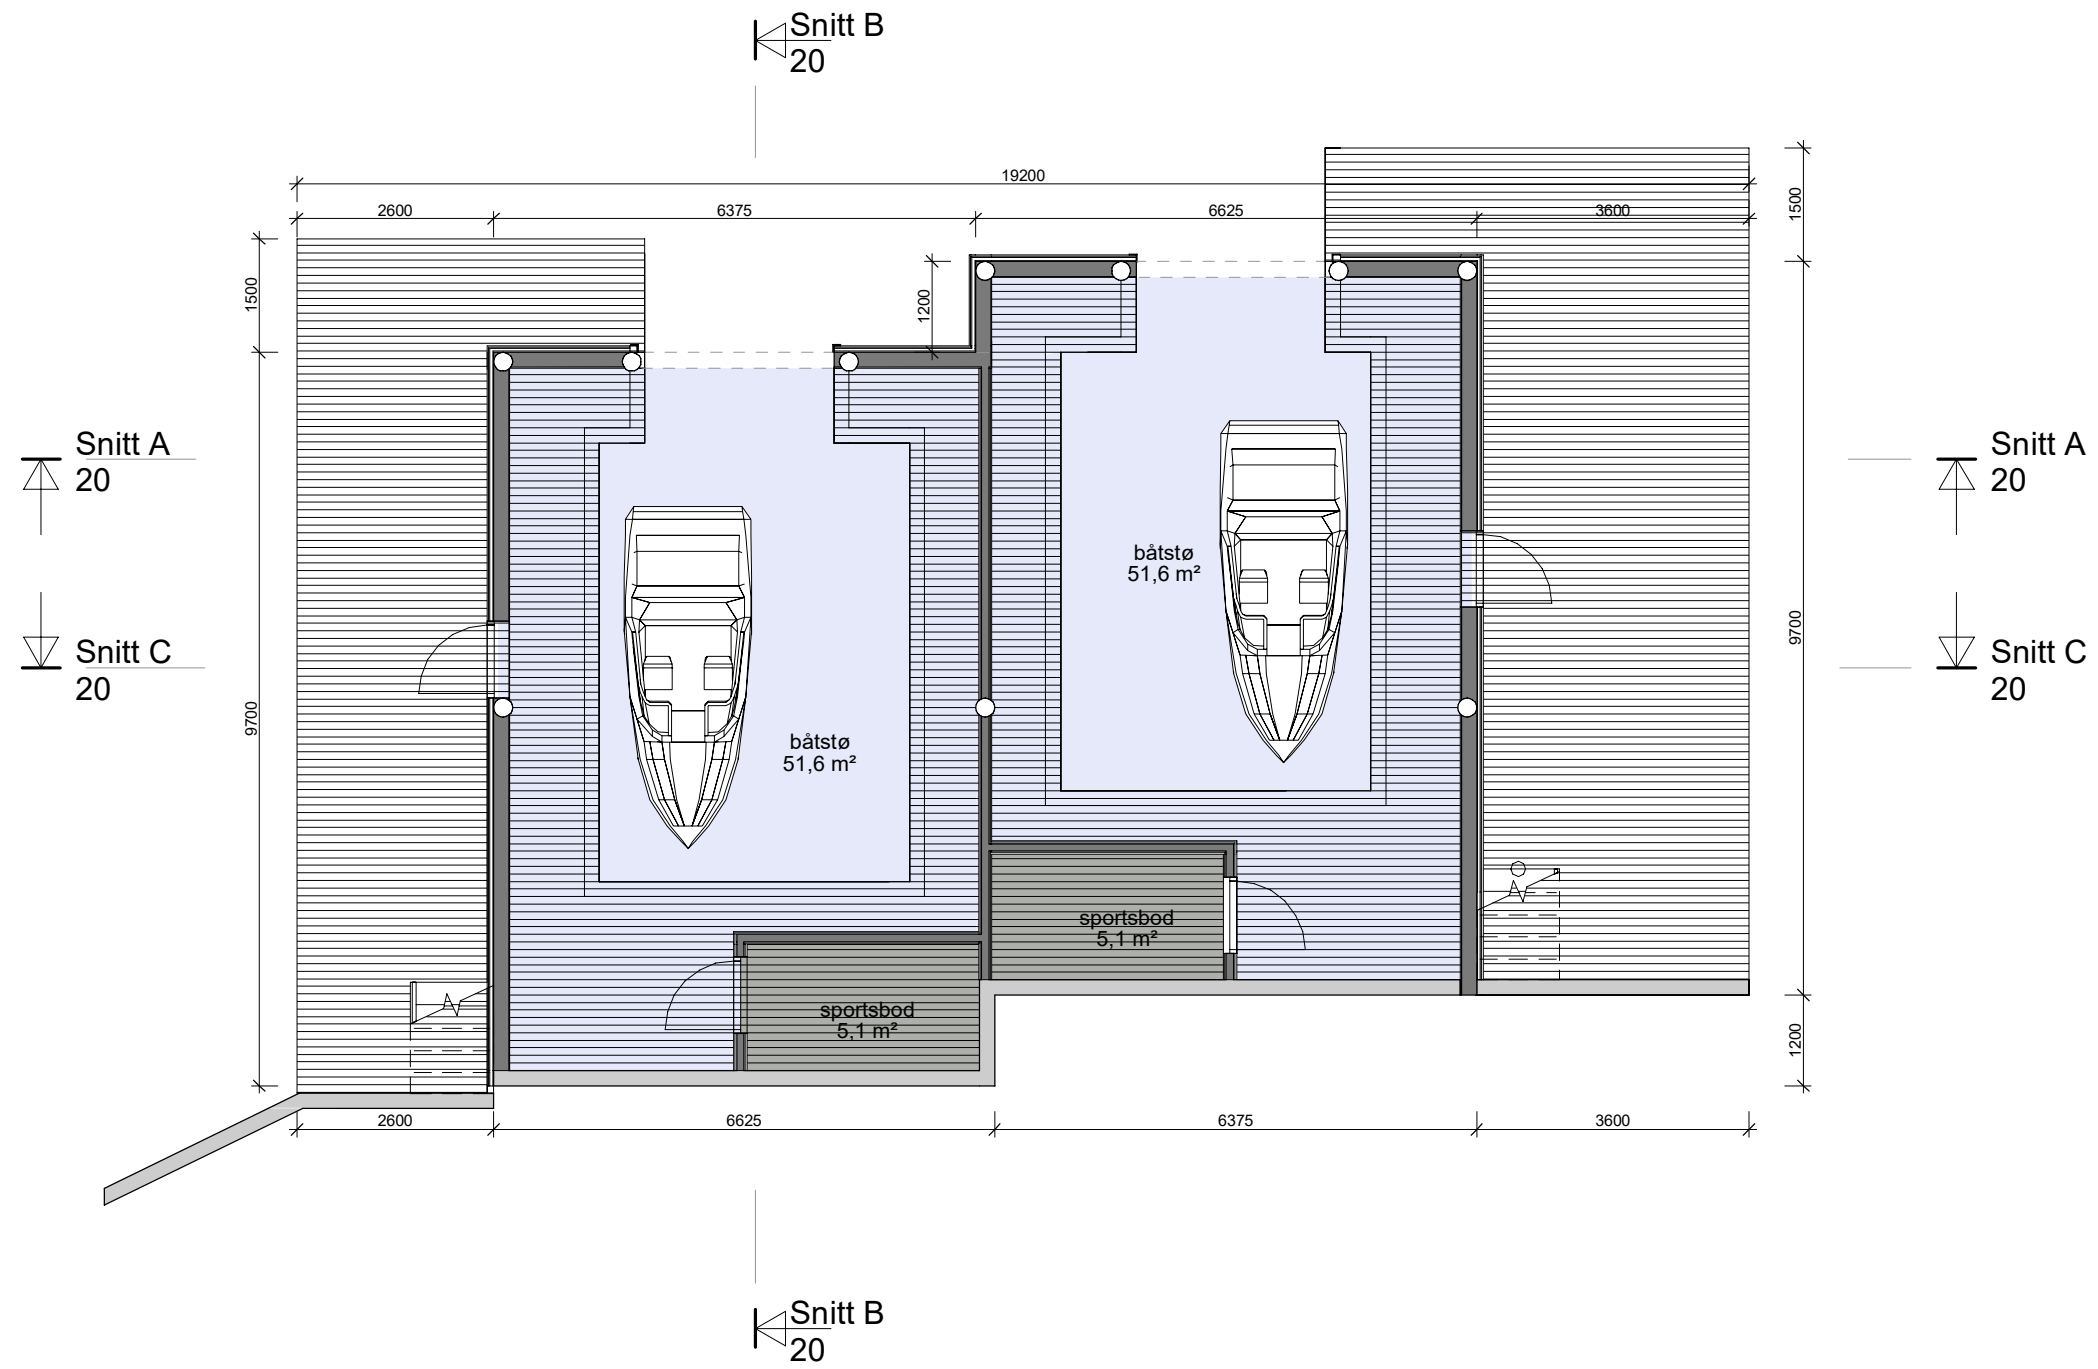

Tiltakshaver  
Cage Eiendom AS

Prosjektfase  
Prosjektstatus

Kontroll dato/sign  
Checker

Målestokk  
1 : 100 A3

Vedleggsnr.

Rv Dato

Beskrivelse

Ut Sgn

3337

Prosjektnr.

Fidjeveien - 11/46

# Cage Eiendom - Boliger Kirkehavn

14.08.2023 13:36:47

K:\Prosjekt\3337 Cage Eiendom - Boliger Kirkehavn\01 Byggesak\06 Tegninger\02 Under arbeid\03 Revit\_IFC\3337 Tomannsbolig med naust Mellomlesning kommunemete justering.rvt


Plan Båtstø

10

Utarb CE

14.08.2023

egøastrek

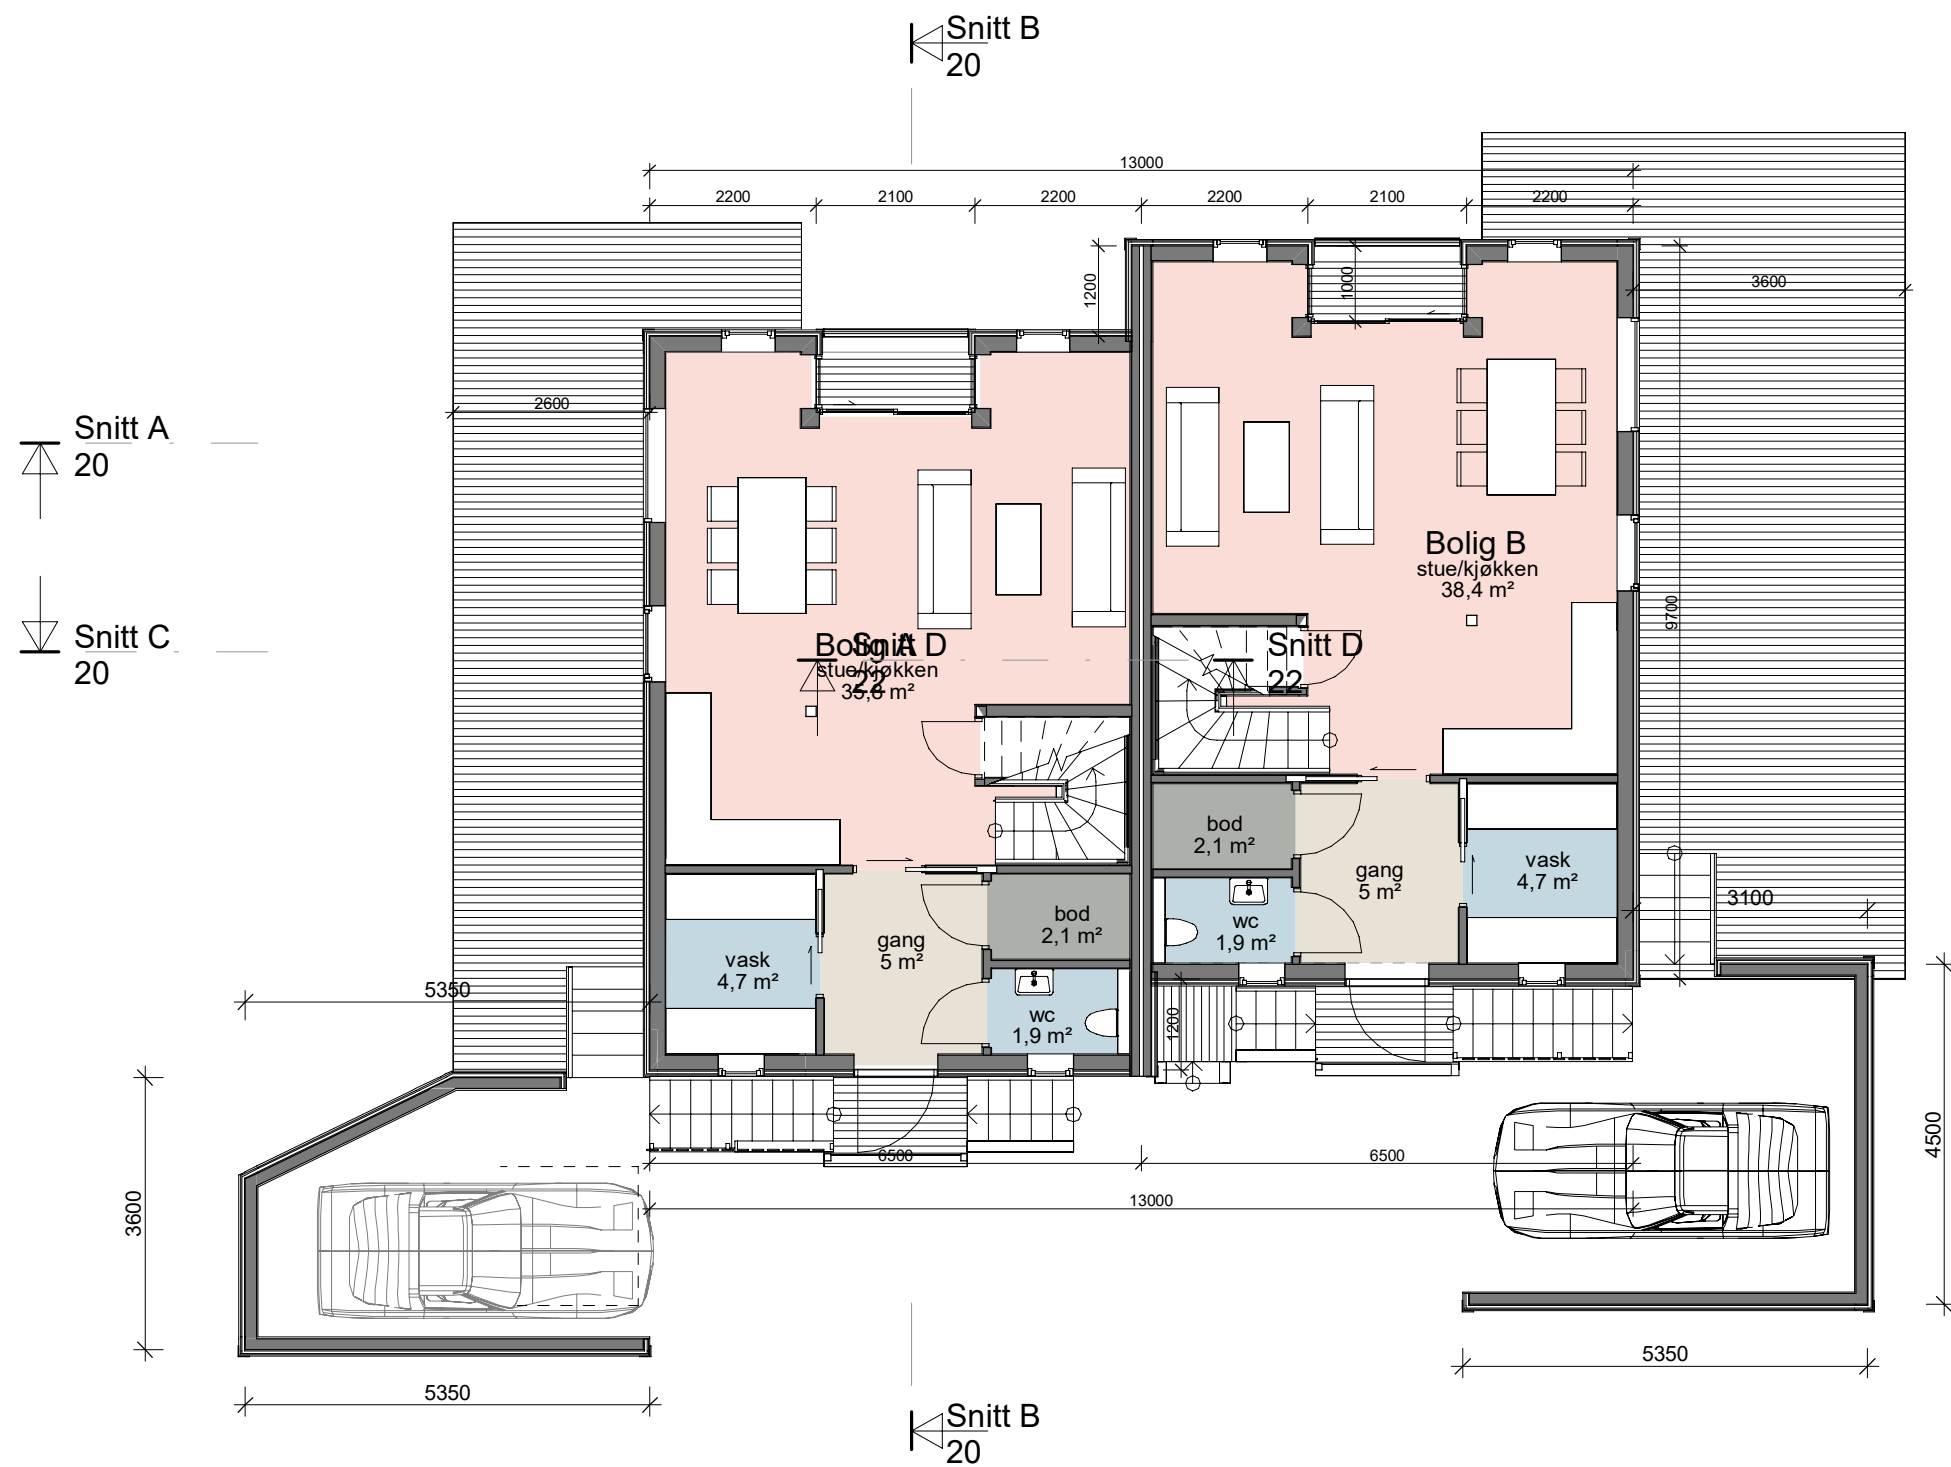

Bebygd areal (BYA)		
Etasje	Navn	Areal
Et. 1	BYA	130,5 m <sup>2</sup>
Et. 1	BYA brygge	71,7 m <sup>2</sup>
Et. 1	BYA carport	46,6 m <sup>2</sup>
Et. 1	BYA ÅOA	9,5 m <sup>2</sup>
		258,4 m <sup>2</sup>

Bruksareal (BRA)		
Etasje	Navn	Areal
Et. 1	BRA bolig A 1.etasje	56,9 m <sup>2</sup>
Et. 2	BRA bolig A 2.etasje	56,9 m <sup>2</sup>
Havnivå	BRA bolig A Båstø	51,6 m <sup>2</sup>
Et. 1	BRA bolig A carport	18,5 m <sup>2</sup>
Havnivå	BRA bolig A sportsbod	5,1 m <sup>2</sup>
Et. 1	BRA bolig B 1.etasje	56,9 m <sup>2</sup>
Et. 2	BRA bolig B 2.etasje	56,9 m <sup>2</sup>
Havnivå	BRA bolig B Båstø	51,6 m <sup>2</sup>
Et. 1	BRA bolig B carport	21,3 m <sup>2</sup>
Havnivå	BRA bolig B sportsbod	5,1 m <sup>2</sup>
		381,1 m <sup>2</sup>

Bruksareal (BRA) Bolig A		
Etasje	Navn	Areal
Et. 1	BRA bolig A 1.etasje	56,9 m <sup>2</sup>
Et. 2	BRA bolig A 2.etasje	56,9 m <sup>2</sup>
Havnivå	BRA bolig A Båstø	51,6 m <sup>2</sup>
Et. 1	BRA bolig A carport	18,5 m <sup>2</sup>
Havnivå	BRA bolig A sportsbod	5,1 m <sup>2</sup>
		189,1 m <sup>2</sup>

Bruksareal (BRA) Bolig B		
Etasje	Navn	Areal
Et. 1	BRA bolig B 1.etasje	56,9 m <sup>2</sup>
Et. 2	BRA bolig B 2.etasje	56,9 m <sup>2</sup>
Havnivå	BRA bolig B Båstø	51,6 m <sup>2</sup>
Et. 1	BRA bolig B carport	21,3 m <sup>2</sup>
Havnivå	BRA bolig B sportsbod	5,1 m <sup>2</sup>
		191,9 m <sup>2</sup>

Tiltakshaver  
Cage Eiendom AS

Prosjektfase  
Prosjektstatus

Kontroll dato/sign  
Checker

Målestokk  
1 : 100 A3

E1

Vedleggsnr.

Rv Dato Beskrivelse Ut Sgn

3337

Fidjeveien - 11/46

Cage Eiendom - Boliger  
Kirkehavn

Prosjektnr.

14.08.2023 13:36:47

K:\Prosjekt\3337 Cage Eiendom - Boliger Kirkehavn\01 Byggesak\06 Tegninger\02 Under arbeid\03 Revit\_IFC\3337 Tomannsbolig med naust Mellomfasing kommunemete justering.rvt

Plan 1.etasje

11

Utarb CE

14.08.2023

egøastrek



Bebygd areal (BYA)		
Etasje	Navn	Areal
Et. 1	BYA	130,5 m <sup>2</sup>
Et. 1	BYA brygge	71,7 m <sup>2</sup>
Et. 1	BYA carport	46,6 m <sup>2</sup>
Et. 1	BYA ÅOA	9,5 m <sup>2</sup>
		258,4 m <sup>2</sup>


Bruksareal (BRA)		
Etasje	Navn	Areal
Et. 1	BRA bolig A 1.etasje	56,9 m <sup>2</sup>
Et. 2	BRA bolig A 2.etasje	56,9 m <sup>2</sup>
Havnivå	BRA bolig A Båttstø	51,6 m <sup>2</sup>
Et. 1	BRA bolig A carport	18,5 m <sup>2</sup>
Havnivå	BRA bolig A sportsbod	5,1 m <sup>2</sup>
Et. 1	BRA bolig B 1.etasje	56,9 m <sup>2</sup>
Et. 2	BRA bolig B 2.etasje	56,9 m <sup>2</sup>
Havnivå	BRA bolig B Båttstø	51,6 m <sup>2</sup>
Et. 1	BRA bolig B carport	21,3 m <sup>2</sup>
Havnivå	BRA bolig B sportsbod	5,1 m <sup>2</sup>
		381,1 m <sup>2</sup>

Bruksareal (BRA) Bolig A		
Etasje	Navn	Areal
Et. 1	BRA bolig A 1.etasje	56,9 m <sup>2</sup>
Et. 2	BRA bolig A 2.etasje	56,9 m <sup>2</sup>
Havnivå	BRA bolig A Båttstø	51,6 m <sup>2</sup>
Et. 1	BRA bolig A carport	18,5 m <sup>2</sup>
Havnivå	BRA bolig A sportsbod	5,1 m <sup>2</sup>
		189,1 m <sup>2</sup>


Bruksareal (BRA) Bolig B		
Etasje	Navn	Areal
Et. 1	BRA bolig B 1.etasje	56,9 m <sup>2</sup>
Et. 2	BRA bolig B 2.etasje	56,9 m <sup>2</sup>
Havnivå	BRA bolig B Båttstø	51,6 m <sup>2</sup>
Et. 1	BRA bolig B carport	21,3 m <sup>2</sup>
Havnivå	BRA bolig B sportsbod	5,1 m <sup>2</sup>
		191,9 m <sup>2</sup>




**Snitt A**  
1 : 100

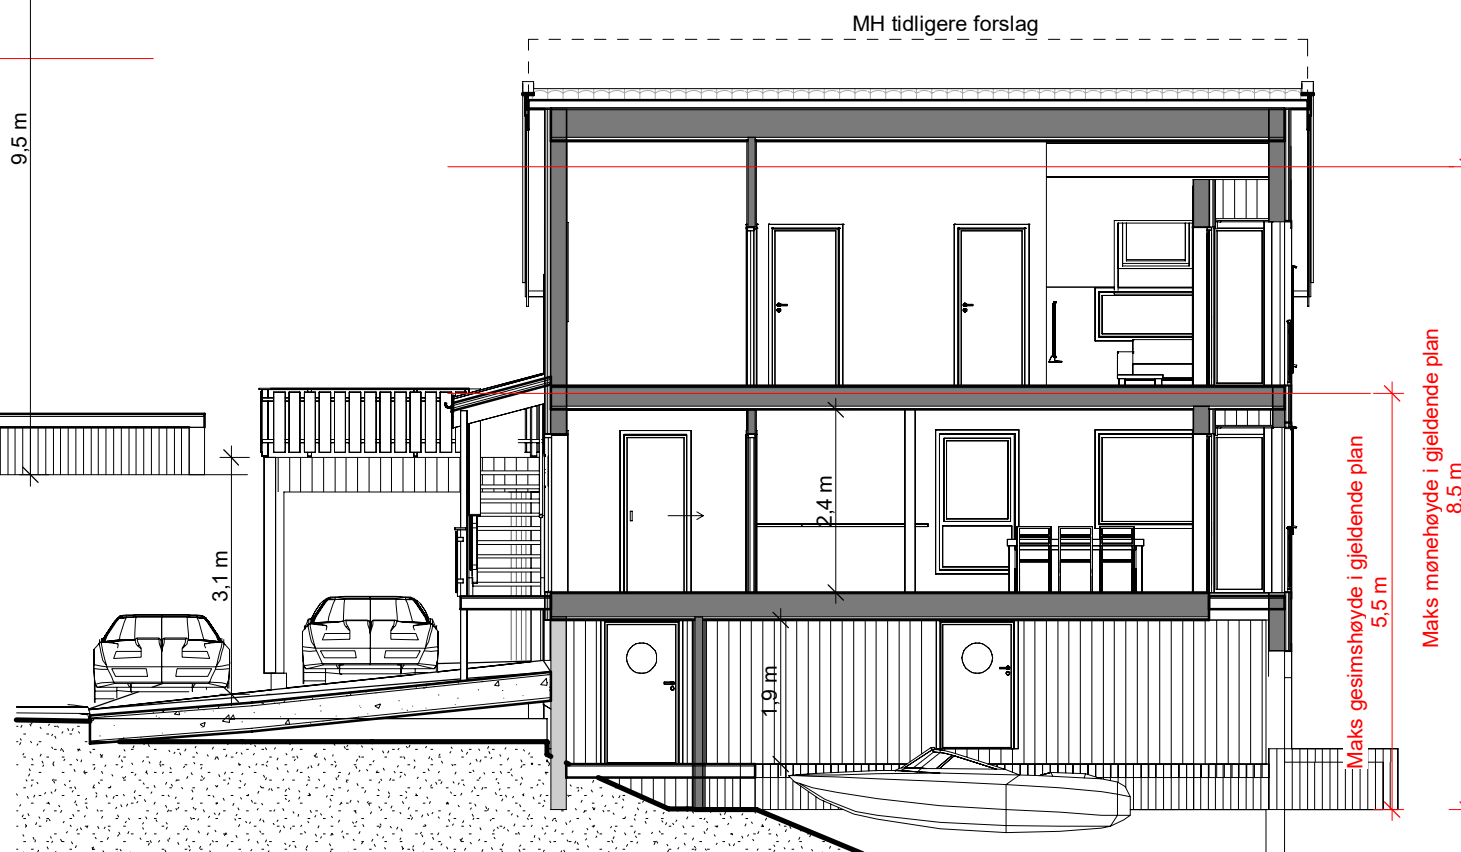


**Snitt B**  
1 : 100

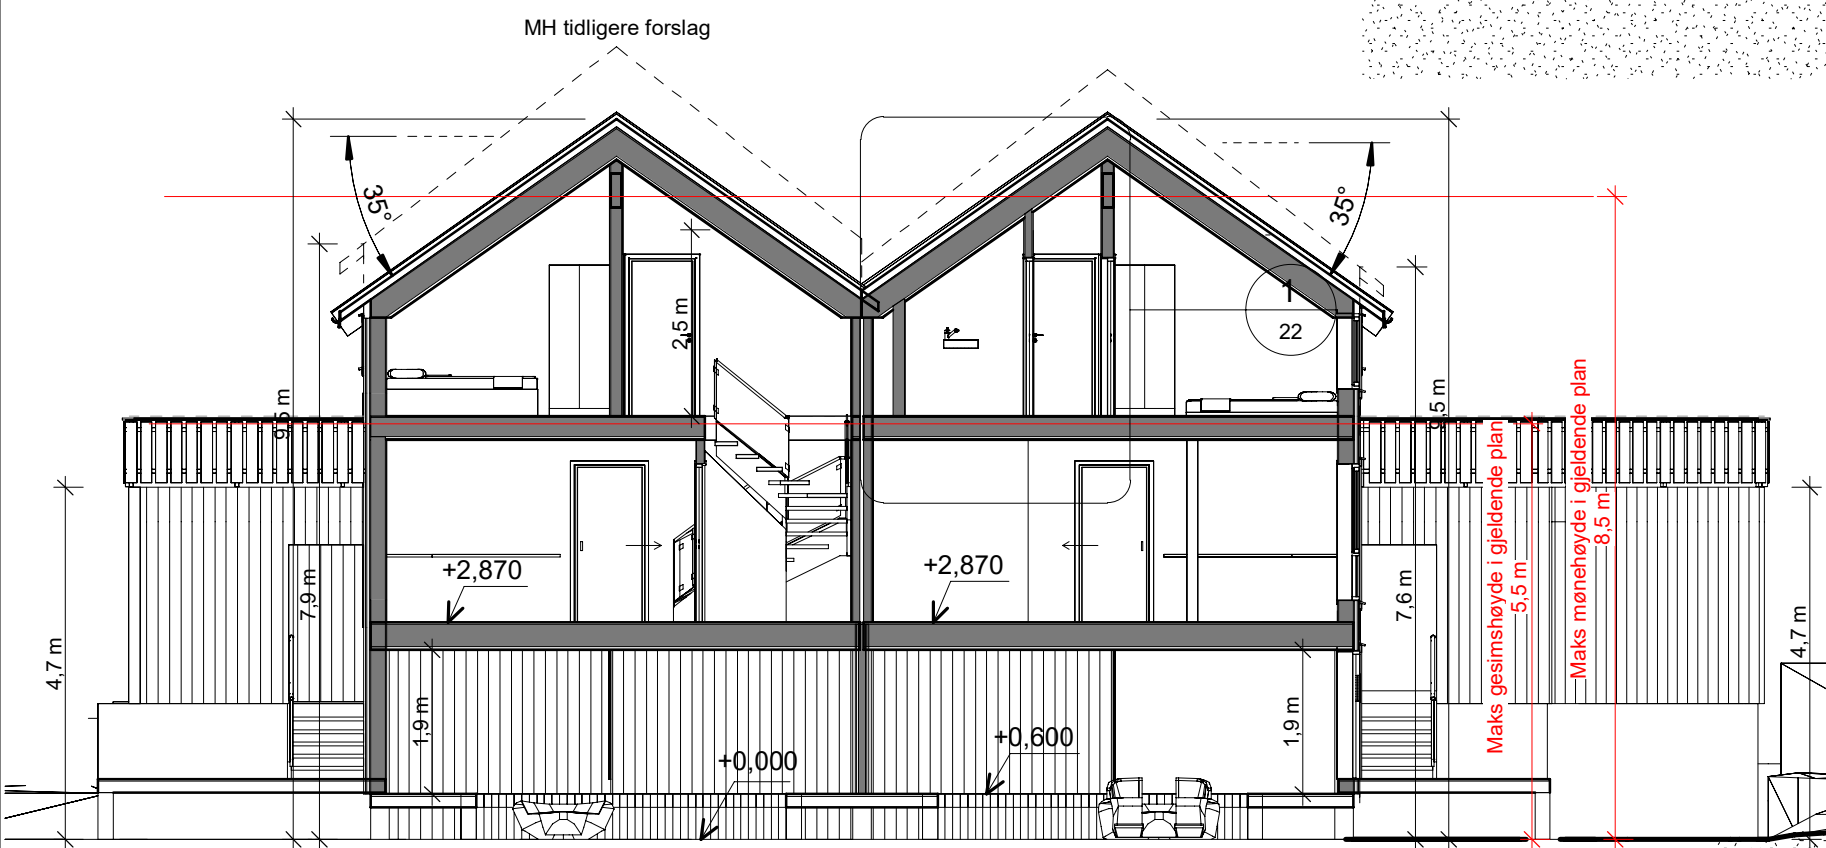

**Snitt C**  
1 : 100

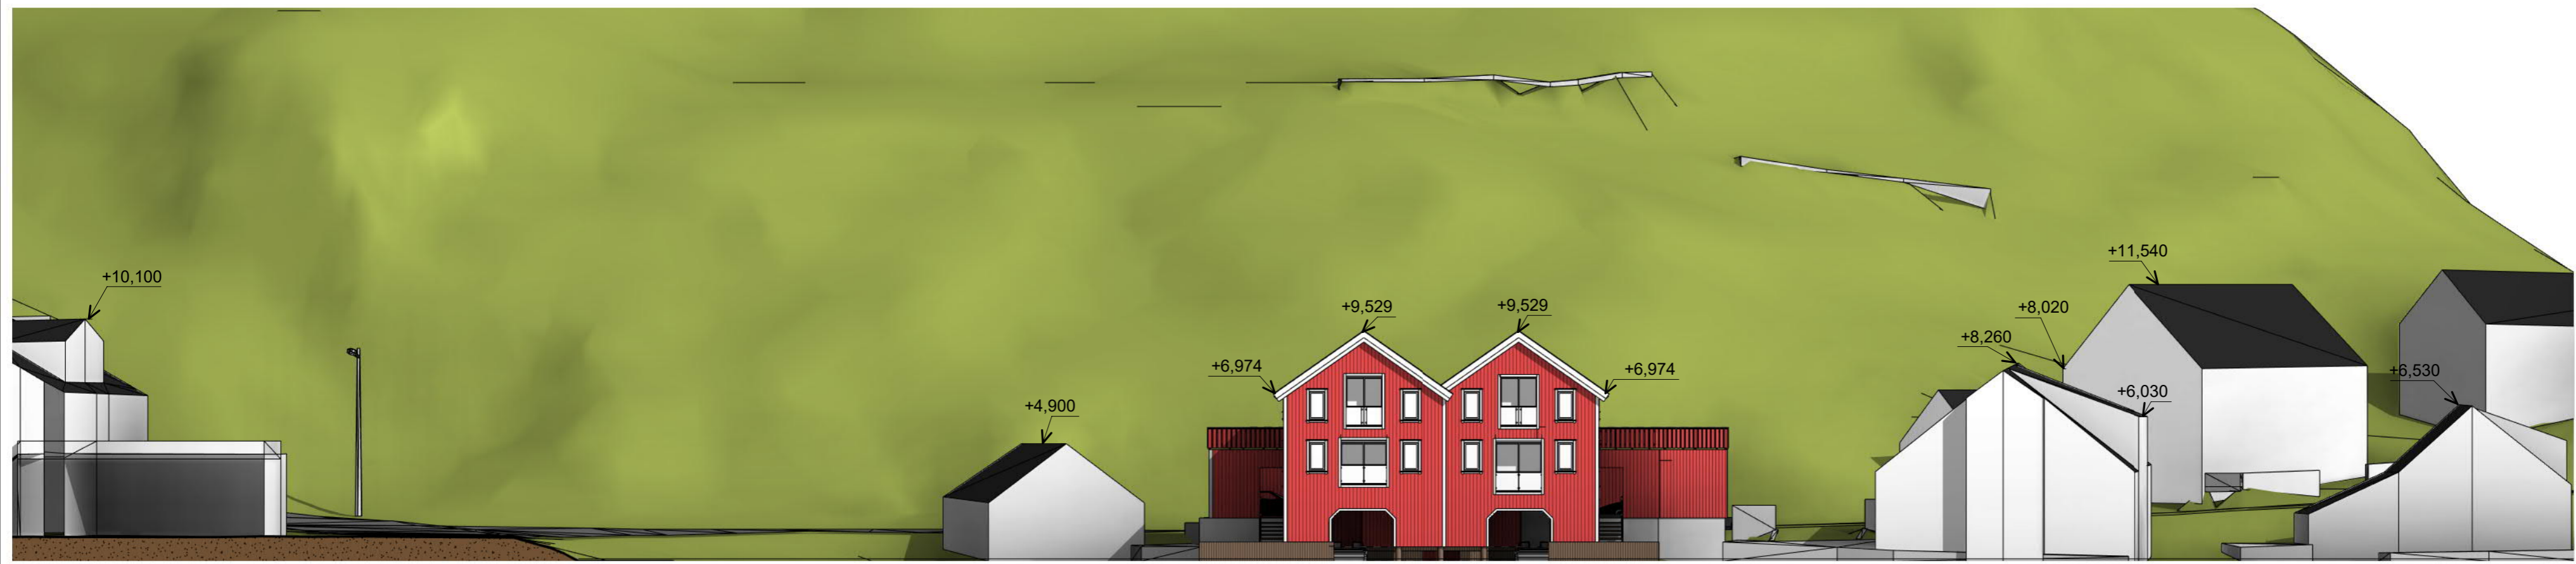

Nord  
1 : 200

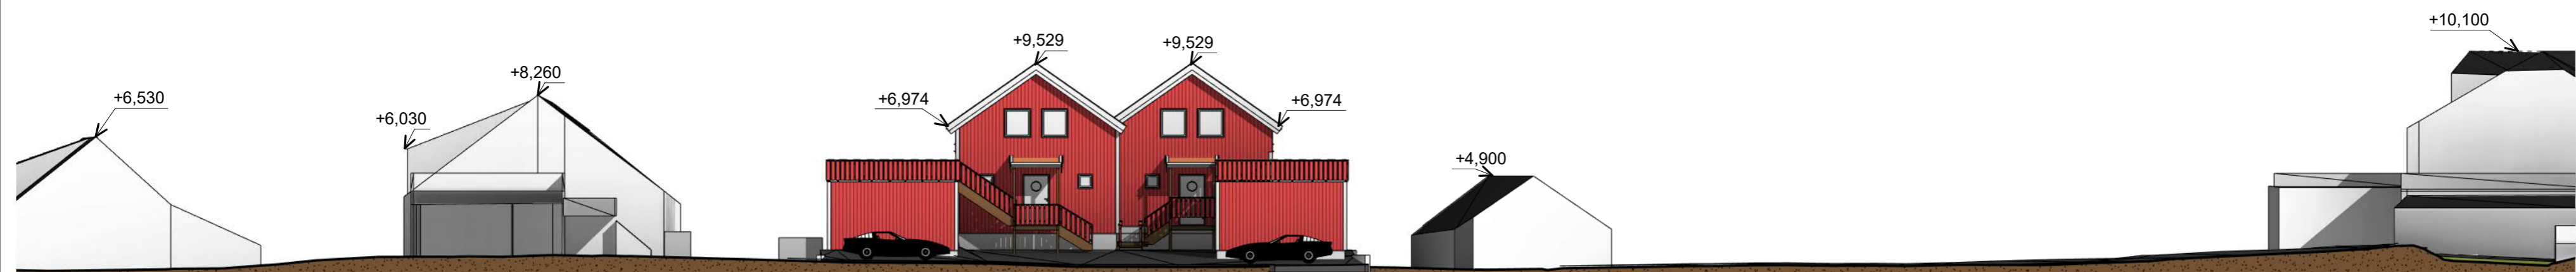


Sør  
1 : 200

Fidjeveien - 11/46  
**Cage Eiendom - Boliger Kirkehavn**

**3337**  
Prosjektnr.

Fasader

**30**

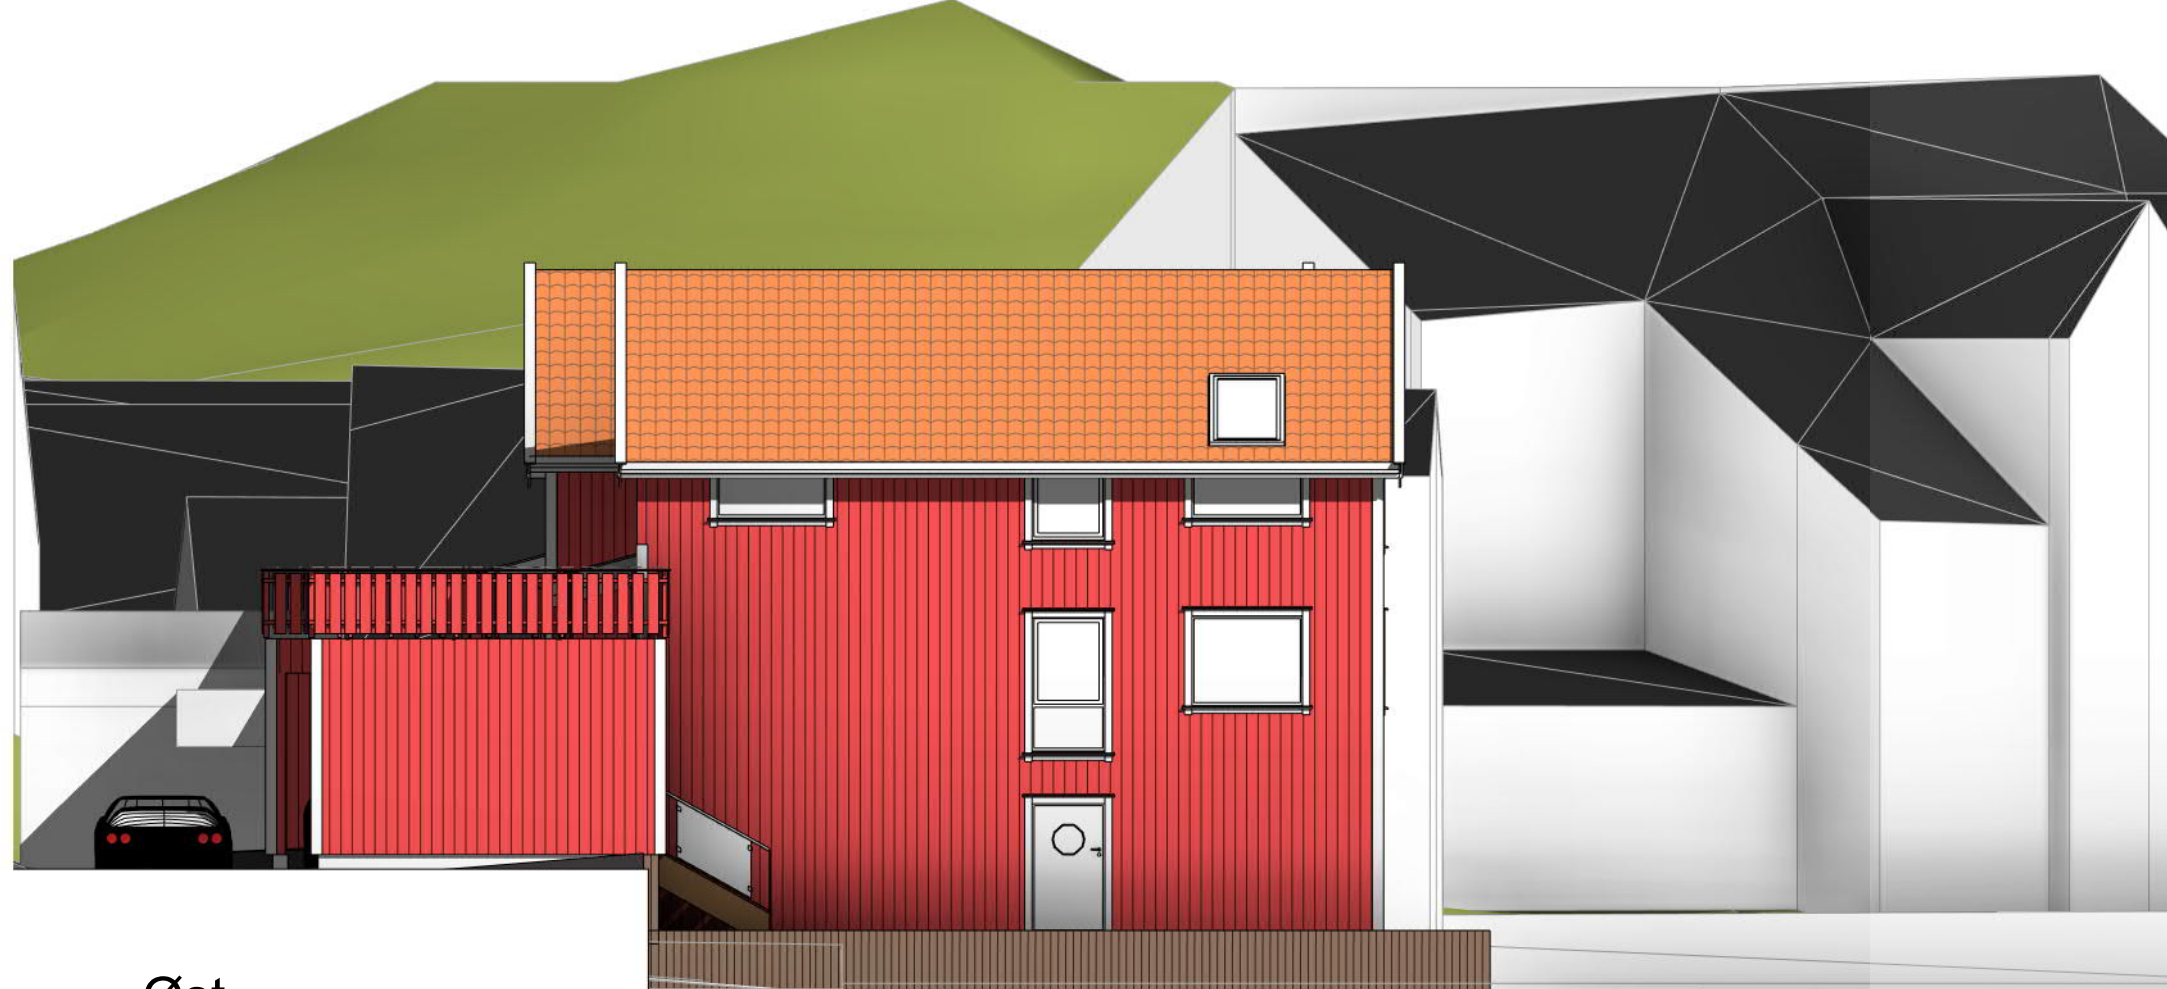


Øst  
1 : 100



Vest  
1 : 100



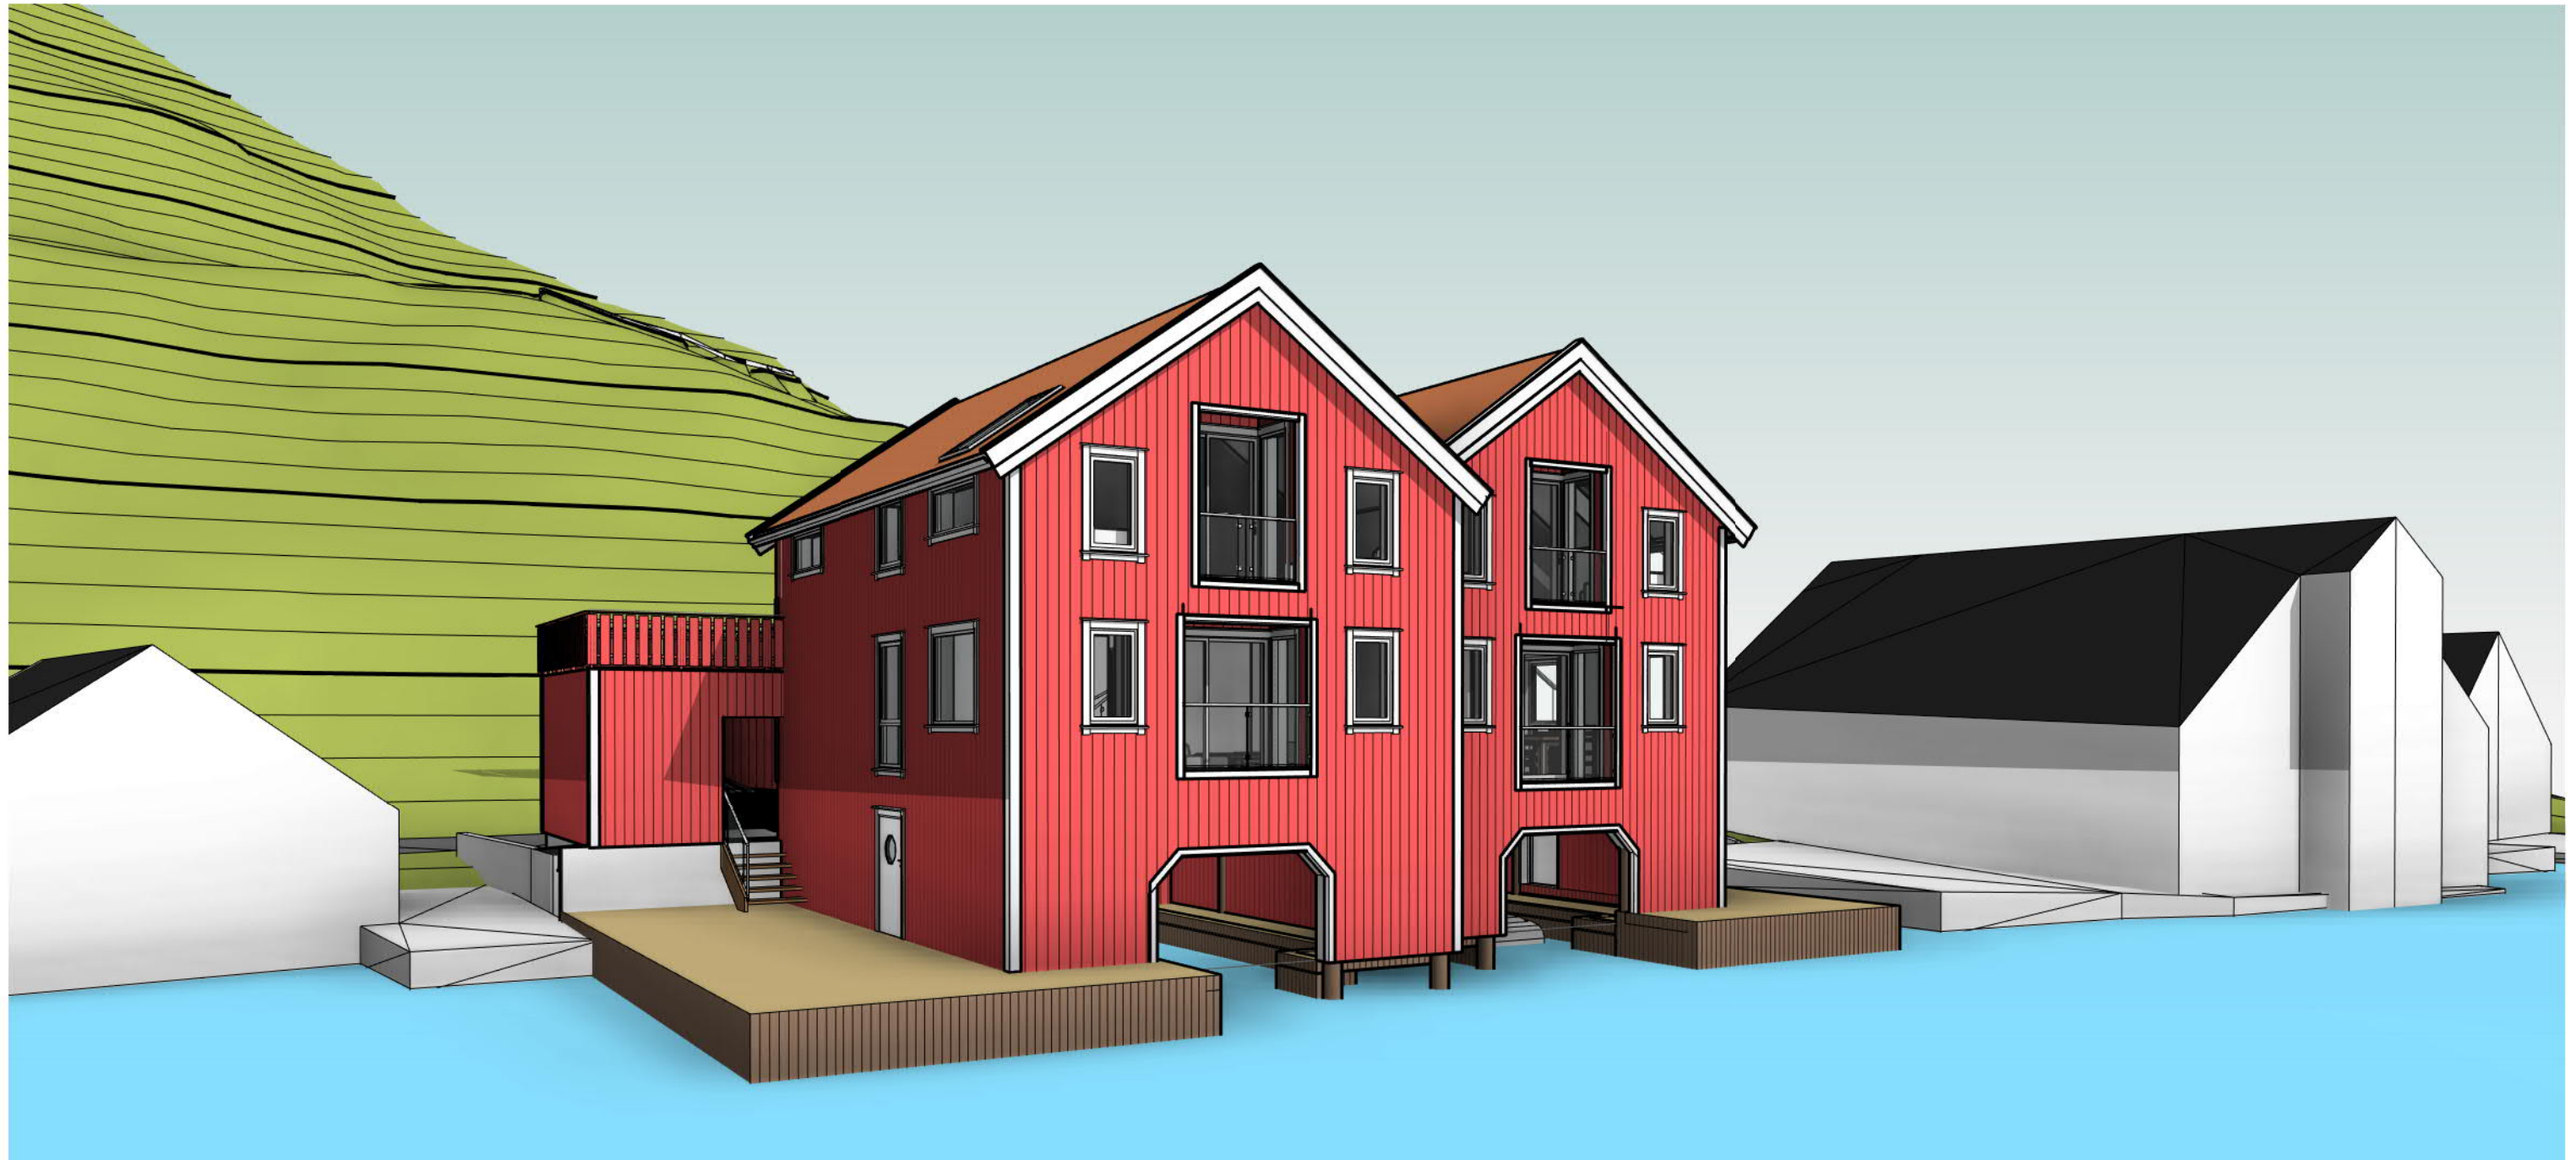

Tiltakshaver  
Cage Eiendom AS

Prosjektfase  
Prosjektstatus

Kontroll dato/sign  
Checker

Målestokk

A3

Vedleggsnr.

Rv

Dato

Beskrivelse

Ut

Sgn

3337

Prosjektnr.

Fidjeveien - 11/46

# Cage Eiendom - Boliger Kirkehavn

14.08.2023 13:36:53

K:\Prosjekt\3337 Cage Eiendom - Boliger Kirkehavn\01 Byggesak\06 Tegninger\02 Under arbeid\03 Revit\_IFC\3337 Tomannsbolig med naust Mellomløsning kommunemete justering.rvt


Perspektiver

70

Utarb CE

14.08.2023

egøastrek

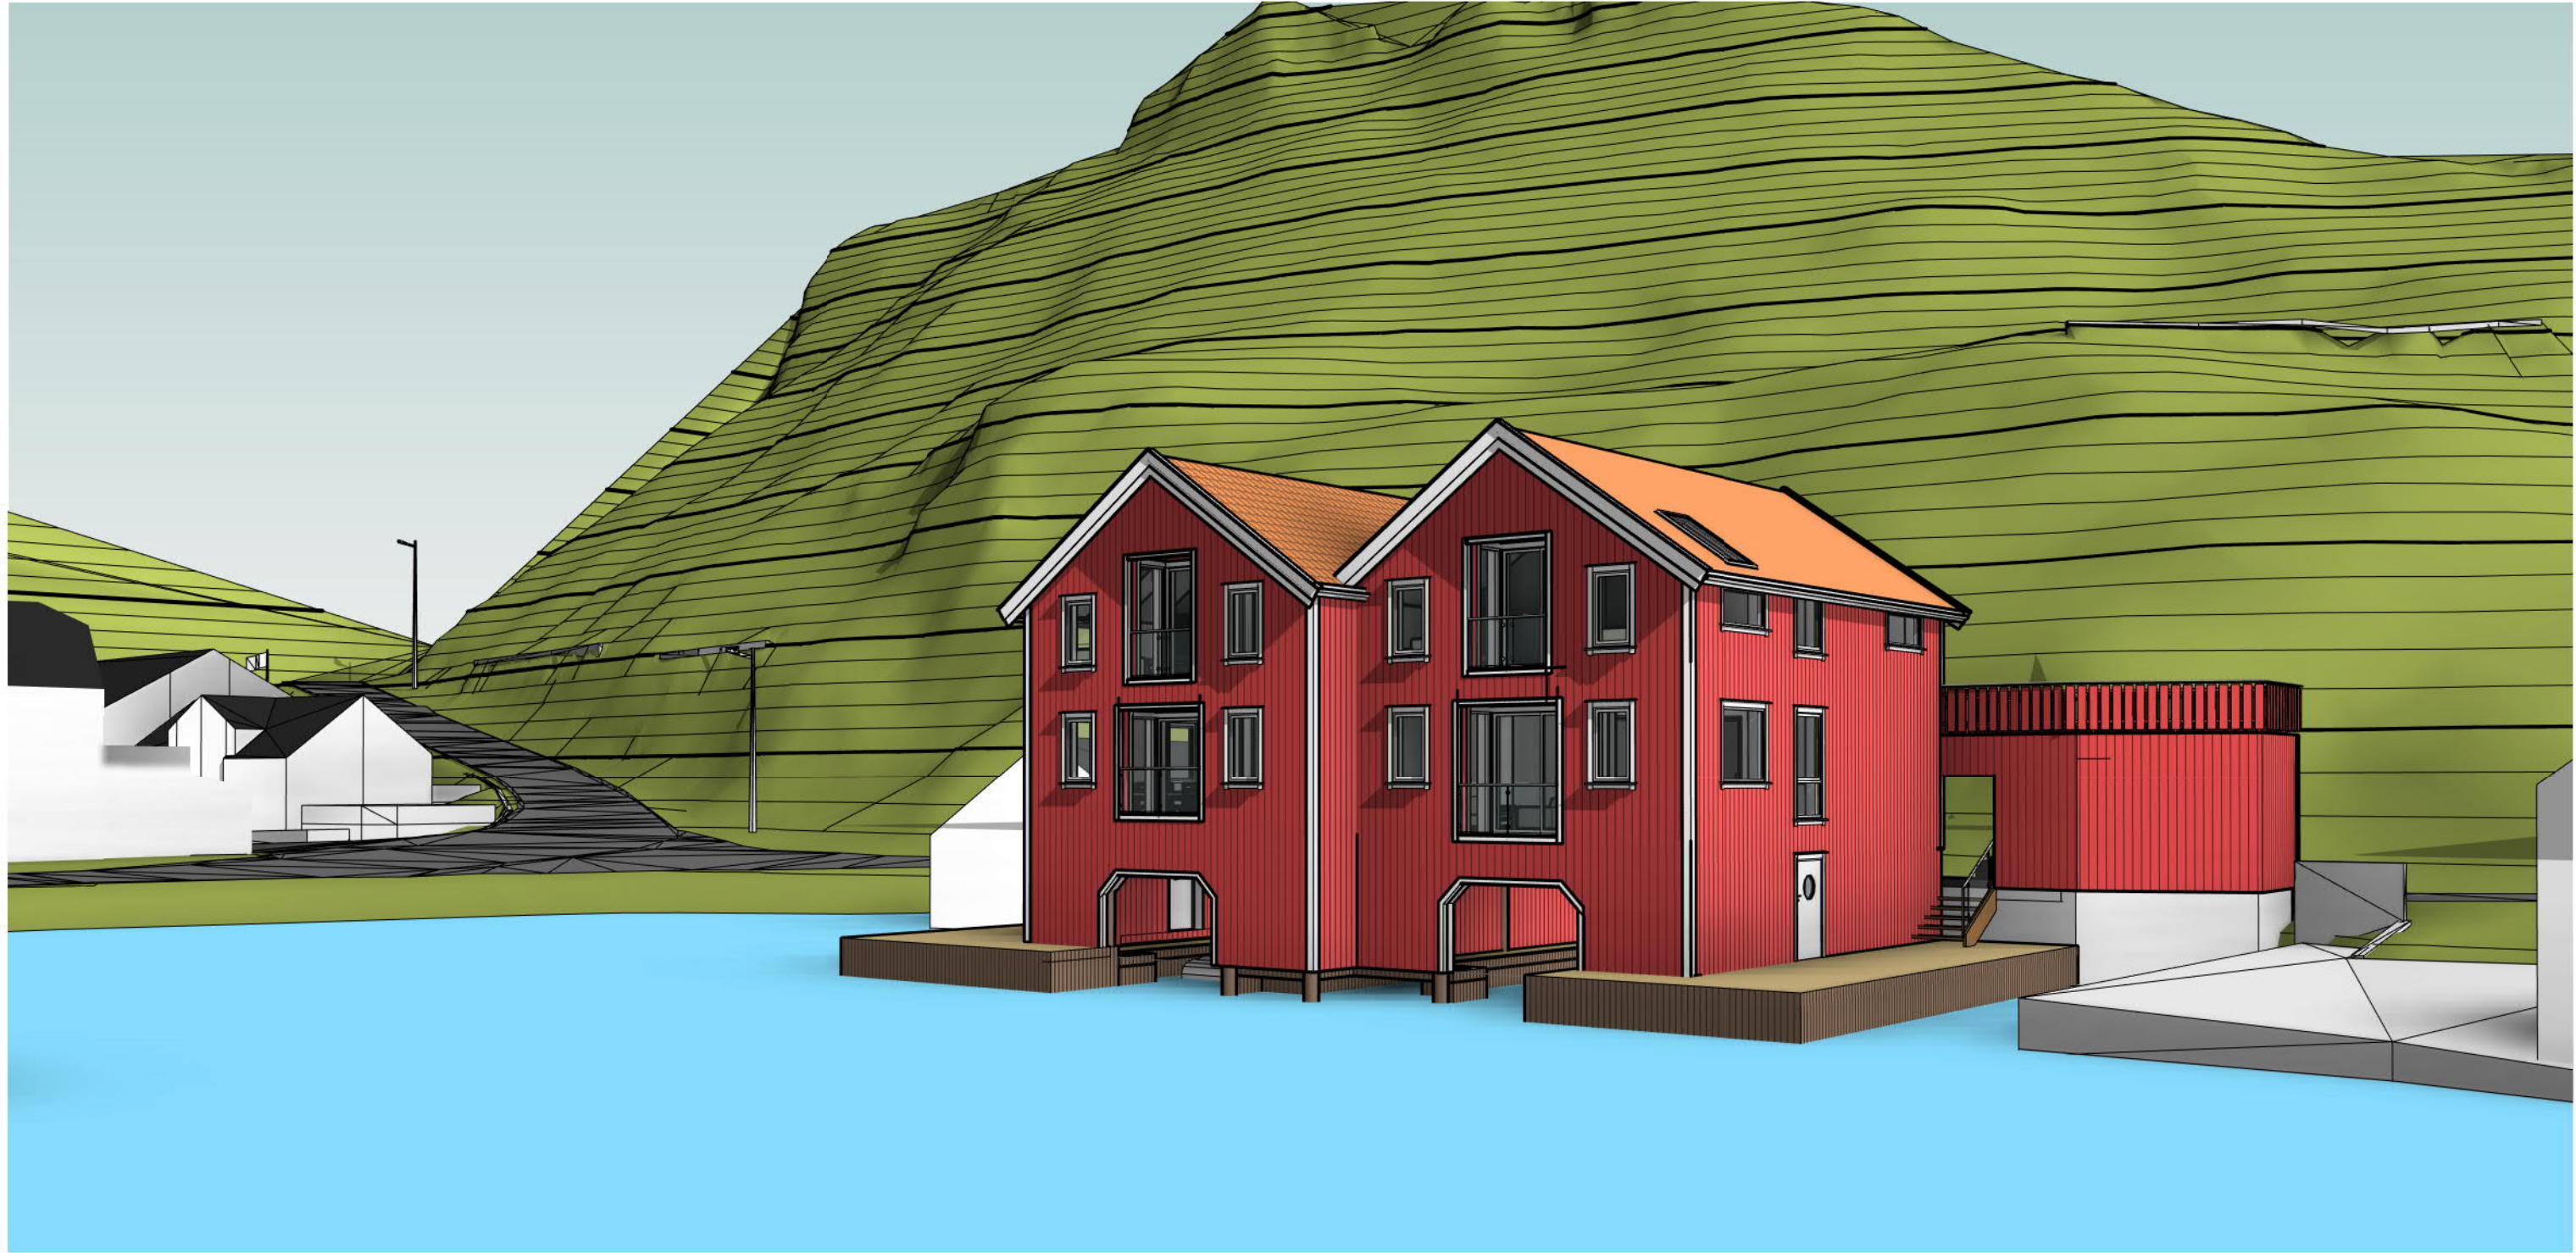

Tiltakshaver  
Cage Eiendom AS

Prosjektfase  
Prosjektstatus

Kontroll dato/sign  
Checker

Målestokk

A3

Vedleggsnr.

Rv

Dato

Beskrivelse

Ut

Sgn

3337  
Prosjektnr.

Fidjeveien - 11/46

# Cage Eiendom - Boliger Kirkehavn

14.08.2023 13:36:55

K:\Prosjekt\3337 Cage Eiendom - Boliger Kirkehavn\01 Byggesak\06 Tegninger\02 Under arbeid\03 Revit\_IFC\3337 Tomannsbolig med naust Melkomflesning kommunemete justering.rvt

Perspektiver

71

Utarb CE

14.08.2023

egøastrek



Tiltakshaver  
Cage Eiendom AS

Prosjektfase  
Prosjektstatus

Kontroll dato/sign  
Checker

Målestokk

A3

Vedleggsnr.

Rv

Dato

Beskrivelse

Ut

Sgn

3337

Prosjektnr.

Fidjeveien - 11/46

# Cage Eiendom - Boliger Kirkehavn

14.08.2023 13:36:56

K:\Prosjekt\3337 Cage Eiendom - Boliger Kirkehavn\01 Byggesak\06 Tegninger\02 Under arbeid\03 Revit\_IFC\3337 Tomannsbolig med naust Melkomlesning kommunemete justering.rvt

Perspektiver

72

Utarb CE

14.08.2023

egøastrek



Tiltakshaver  
Cage Eiendom AS

Prosjektfase  
Prosjektstatus

Kontroll dato/sign  
Checker

Målestokk

A3

Vedleggsnr.

Rv

Dato

Beskrivelse

Ut

Sgn

3337  
Prosjektnr.

Fidjeveien - 11/46

# Cage Eiendom - Boliger Kirkehavn

14.08.2023 13:36:58

K:\Prosjekt\3337 Cage Eiendom - Boliger Kirkehavn\01 Byggesak\06 Tegninger\02 Under arbeid\03 Revit\_IFC\3337 Tomannsbolig med naust Mellomløsning kommunemete justering.rvt

Perspektiver

73

Utarb CE

14.08.2023

egøastrek