


Tegningsliste Planer	
Tegn.nr	Innhold
K500	Situasjonsplan





Symbolforklaring	
---	Eksisterende terreng
—	Planlagt terreng
—	Eiendomsgrense
■	Tiltak bolig/garasje
■	Tiltak bolig balkong
↔	Adkomst eiendom
▲	Adkomst bolig
→	Adkomst garasje

BYA bolig = m²
 BYA garasje = m²
 BYA parkering = m²
 Areal tomt = m²
 U-grad % = %
 MUA = m²

Tiltakshaver Sundeodden AS		Tegning Situasjonsplan		Målestokk v/A3 As indicated		Sundeodden AS		 ARKITEKT & INGENIØRTJENESTER www.arkit.no post@arkit.no		Rev	Dato	Sign	Revisjon
Byggeplass Nedre Dannevikveien		Prosjekt 3Manns		Prosjekt nr. 23010						Tegn. K500			
Kommune Flekkefjord		Arkitekt Magne Ø. Skoland		Dato 05.06.2023									

Tegningsliste Profiler	
Tegn.nr	Innhold
K510	Terrengeprofiler

Symbolforklaring	
-----	Eksisterende terreng
—————	Planlagt terreng

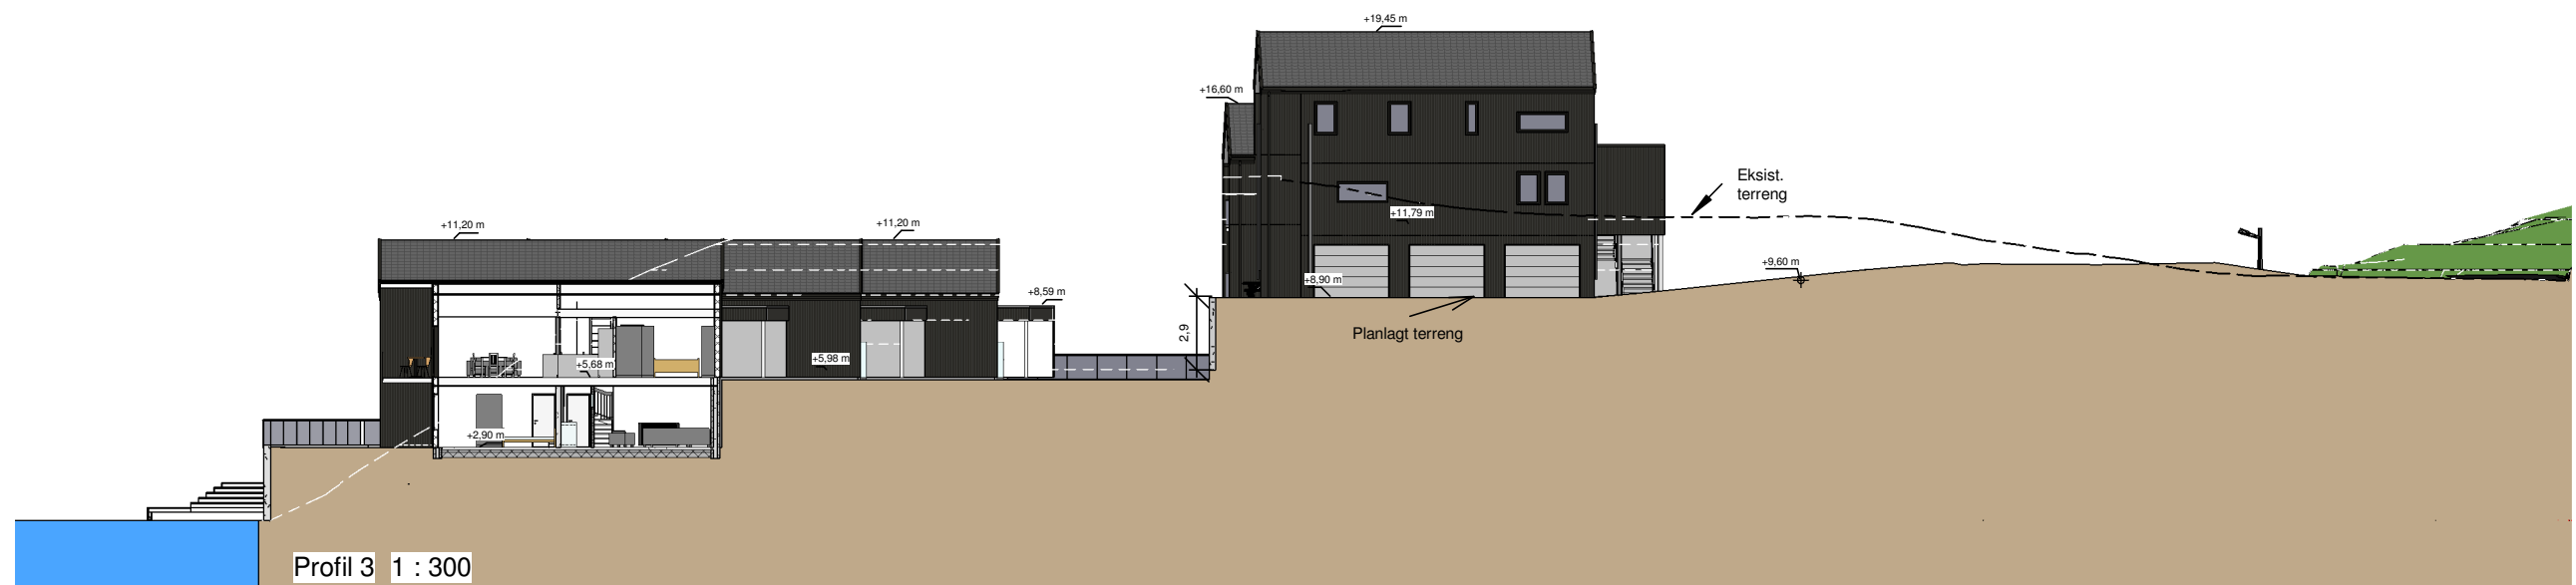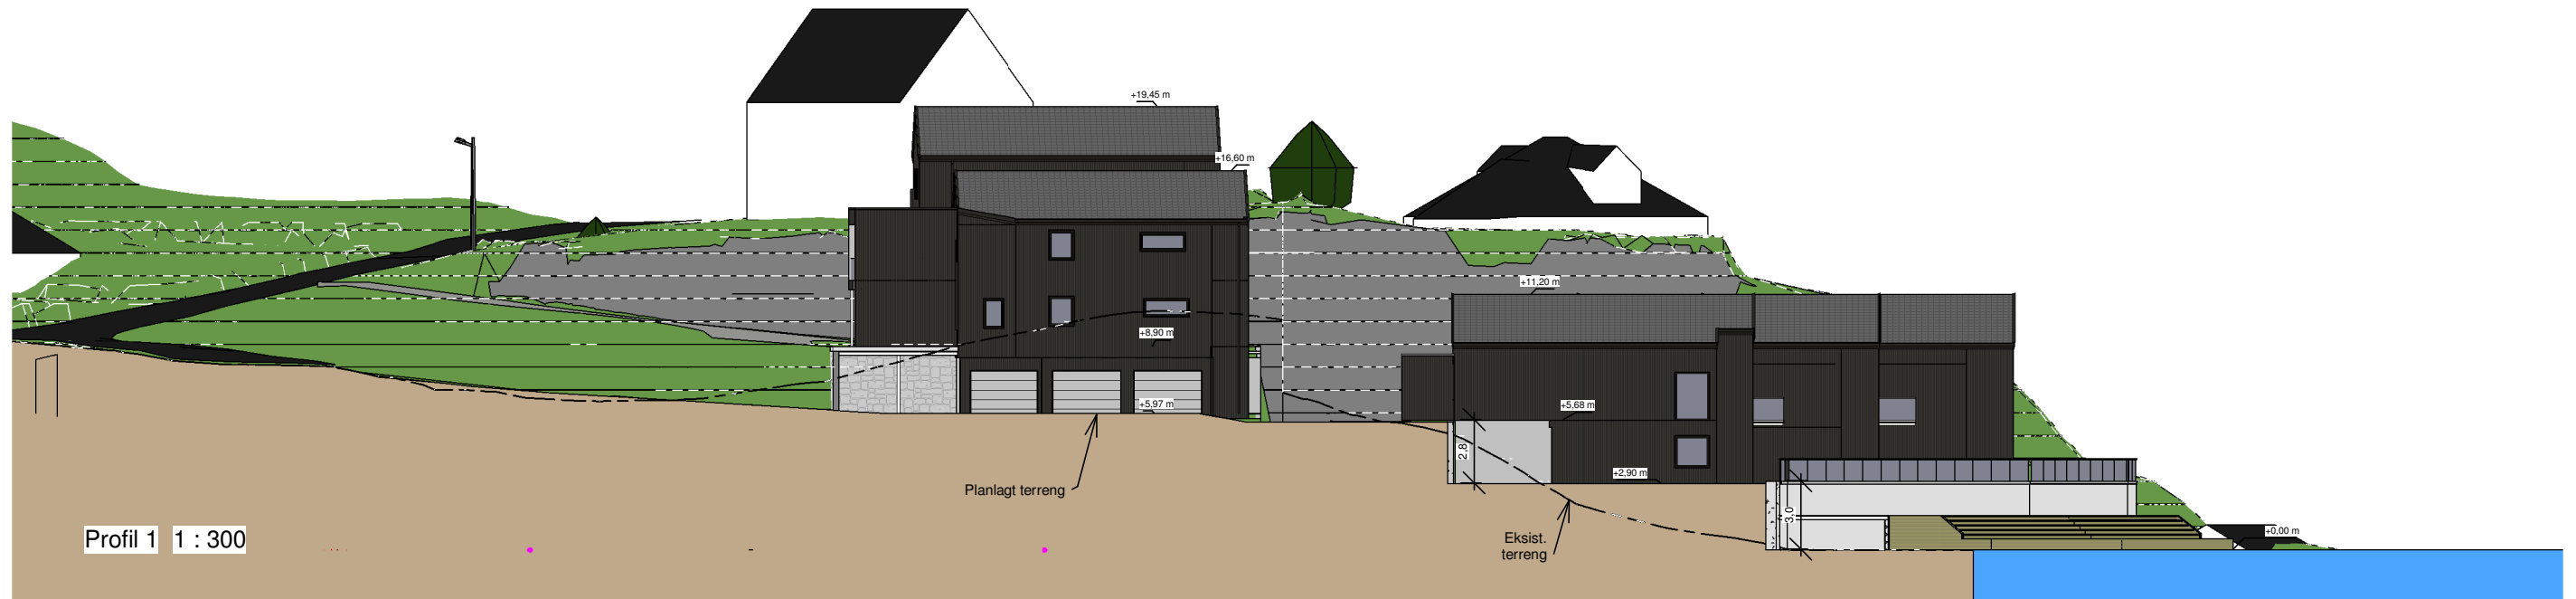

Tiltakshaver Sundeodden AS		Tegning Terrengeprofiler		Målestokk v/A3 As indicated		Sundeodden AS	ARKIT — ARKITEKT & — INGENIØRTJENESTER <small>www.arkit.no post@arkit.no</small>	Rev	Dato	Sign	Revisjon
Byggeplass Nedre Dannevikveien		Prosjekt 3Manns		Prosjekt nr. 23010							
Kommune Flekkefjord		Arkitekt Magne Ø. Skoland		Tegn. K510							
203/471		Denne tegning er vår eiendom og må ikke urettmessig brukes eller etterliknes jfr. lov om åndsverk av 1961.		Dato 05.06.2023							