


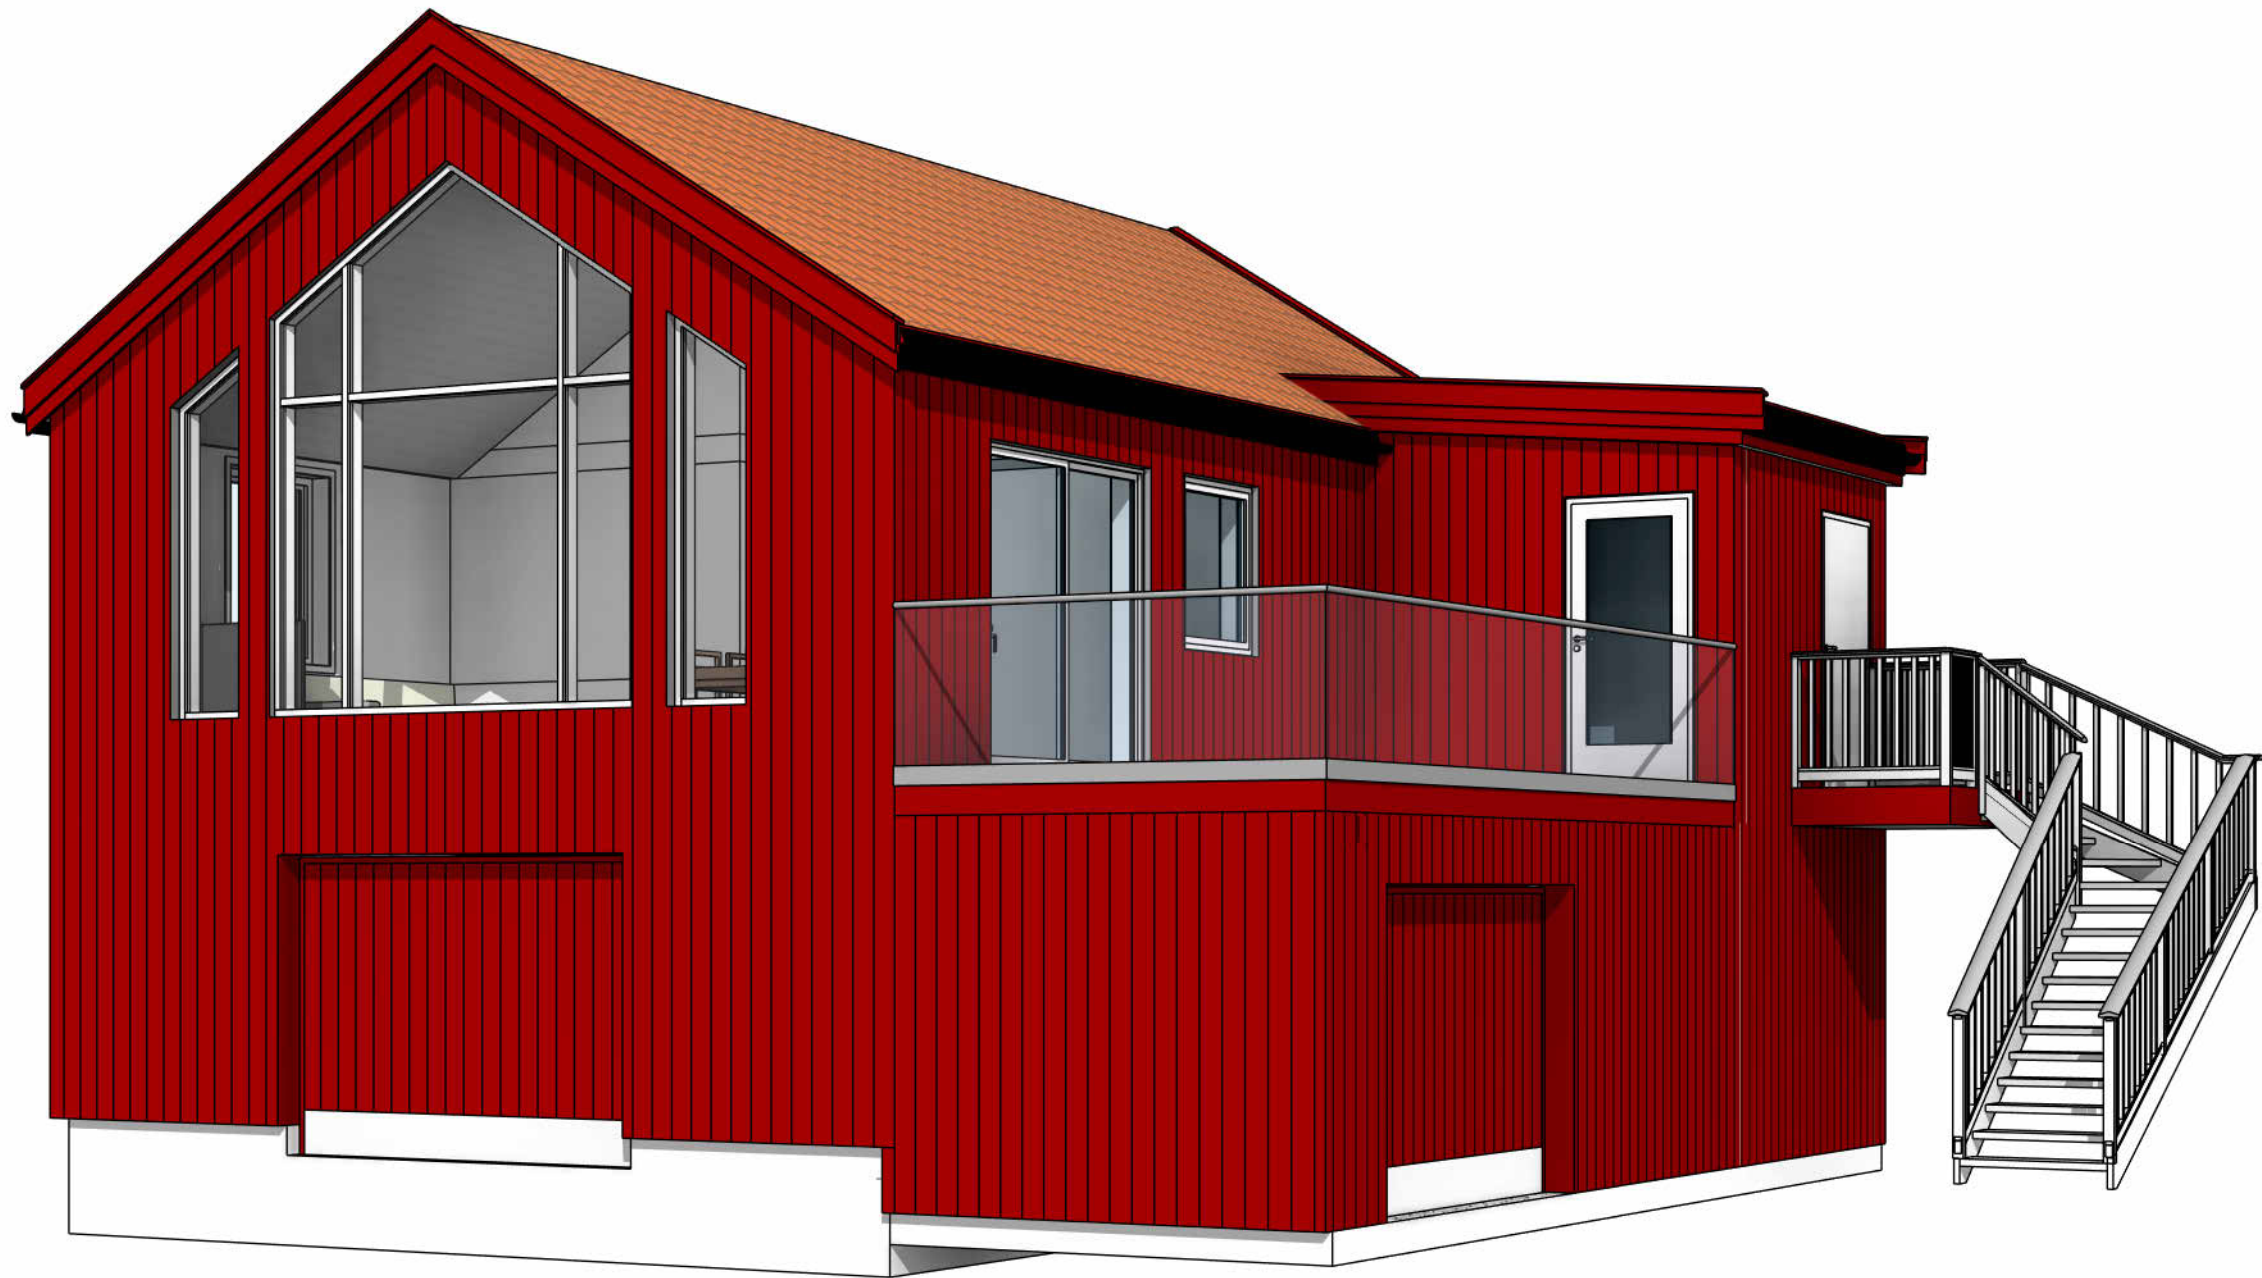

egðastrek

Perspektiv

01

Tegningsnr.

29.05.26

Tiltakshaver  
Tobiassen Sigurd

Prosjektfase  
Søknadstegn.

Utarbeidet  
Author

Kontroll dato/sign  
Checker

Målestokk A3 Vedleggsnr.

Andabeløy, Flekkefjord



Naust

3659

Prosjektnr.

29.05.2026 10:26:15 K:\00 PROSJEKTER\3659 Detaljregulering Andabeløy Sigurd Tobiassen\03 ARK\04 Revit arkitt\Tobiassen Sigurd 100.023, Bolig Alternativ 3 13.11.rvt

Rv Dato Beskrivelse Ut Sgn Arkitekt

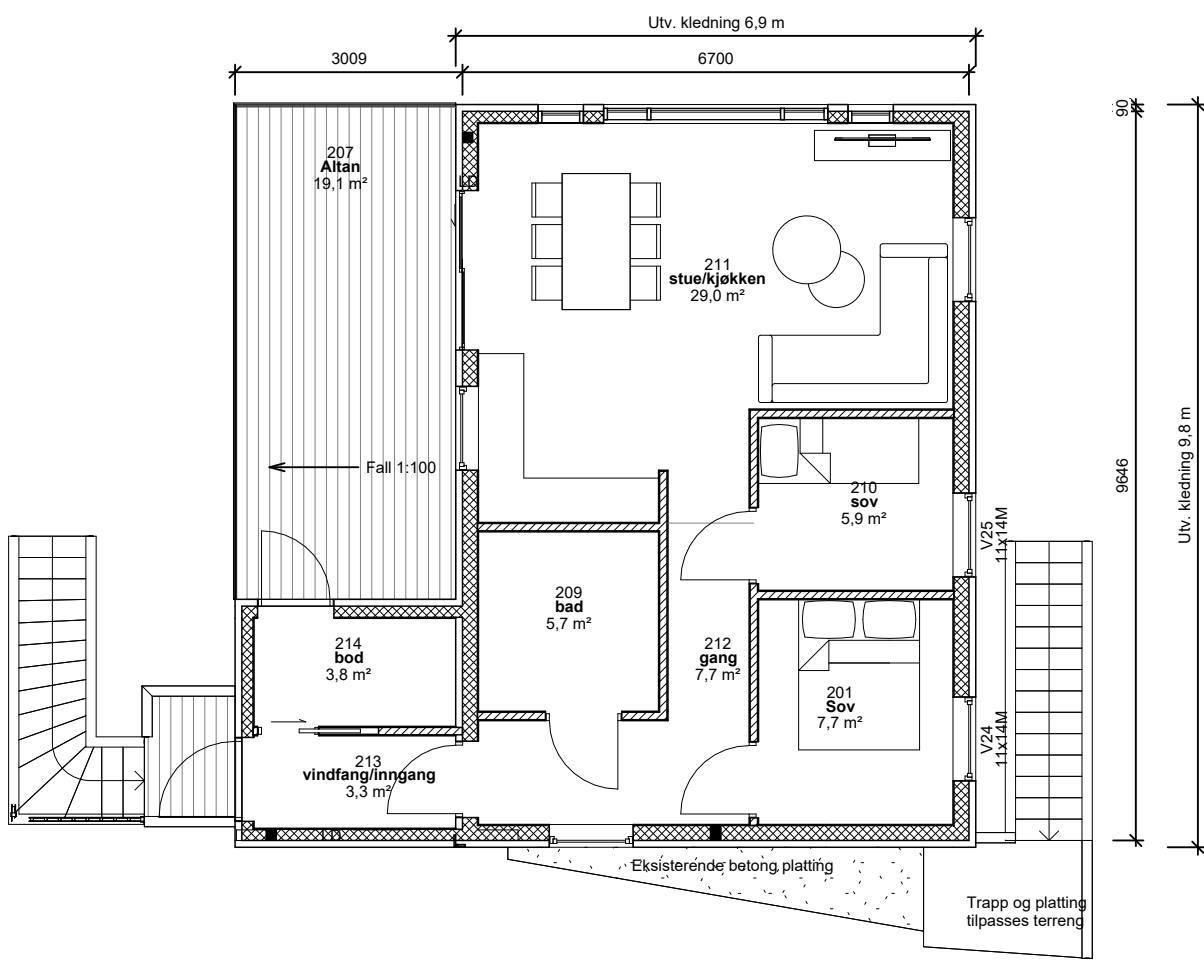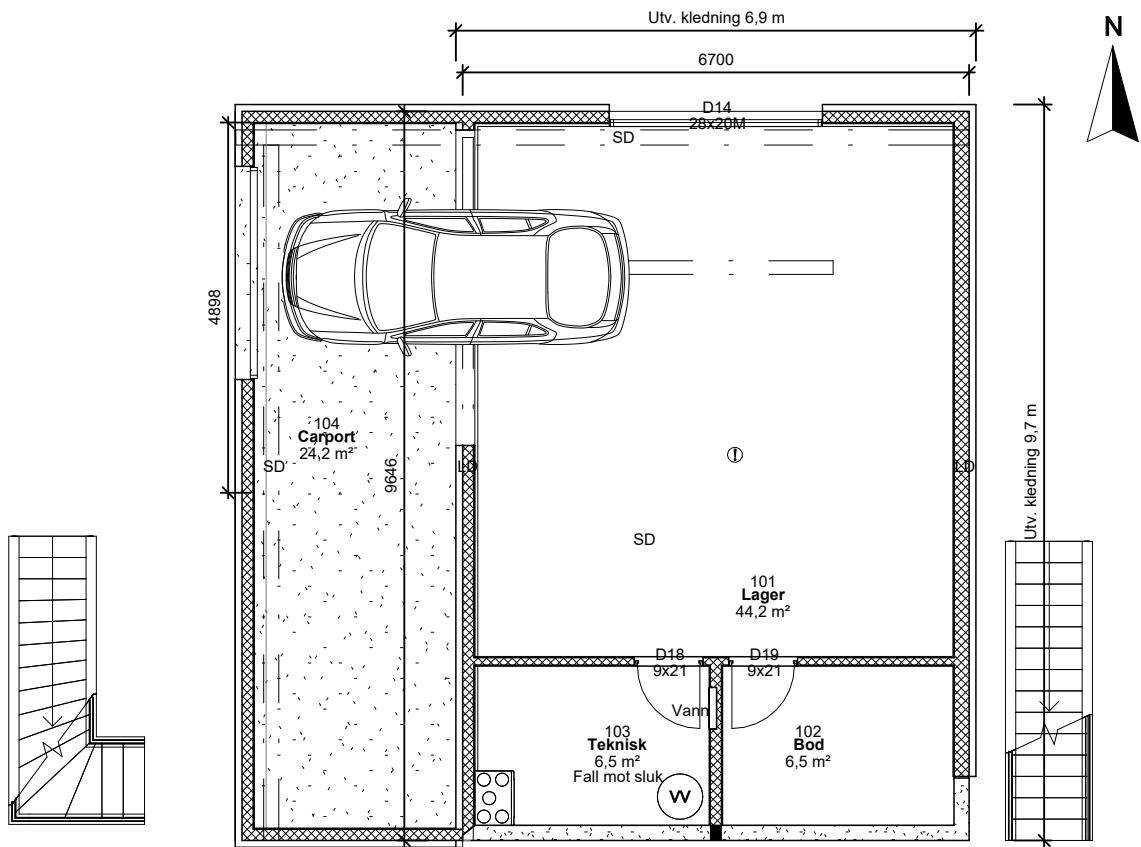

20.20 - 2.etasje 1 : 100

1.etasje 1 : 100  
Tobiassen Sigurd

Andabeløy, Flekkefjord  
**Naust**

**3659**

Prosjektnr. 29.05.2026 10:26:15 K:\00 PROSJEKTER\3659 Detaljregulering Andabeløy Sigurd Tobiassen\03 ARK\04 Revit arkittobiassen Sigurd 100.023, Bolig Alternativ 3 13.11.rvt

egðastrek

Plan 1.etasje

**11**

Tegningsnr.

29.05.26

Prosjektfase  
**Søknadstegn.**

Utarbeidet  
Author


Kontroll dato/sign  
Checker

1 : 100  
Målestokk

A3

Vedleggsnr.

Rv Dato Beskrivelse Ut Sgn Arkitekt

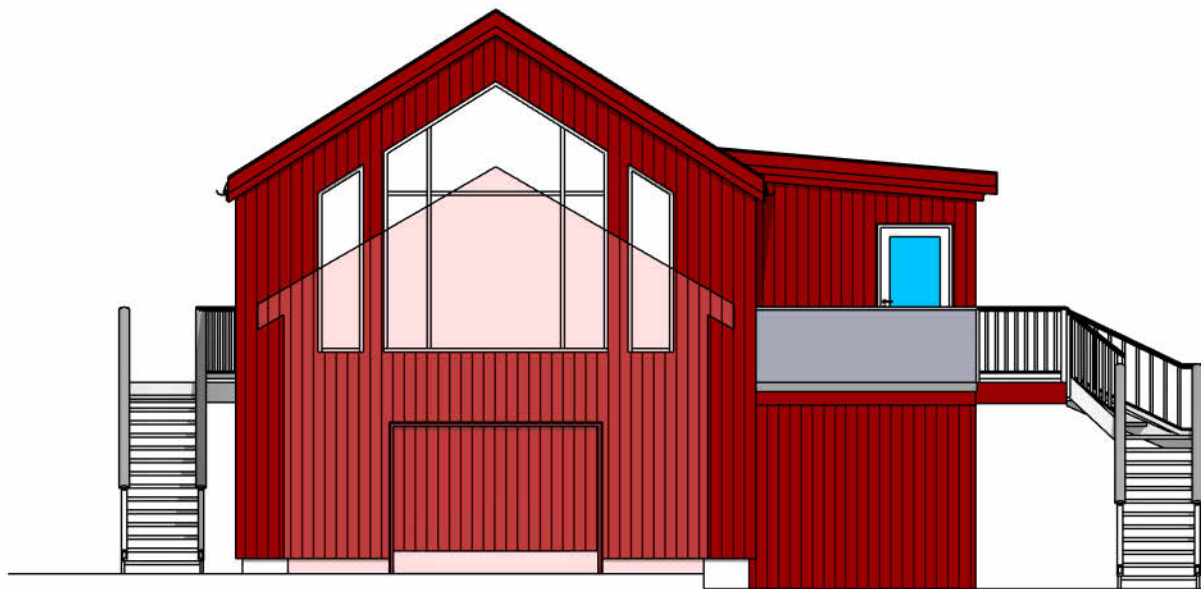


Fasade mot øst 1 : 100



Fasade mot nord 1 : 100

Eksisterende

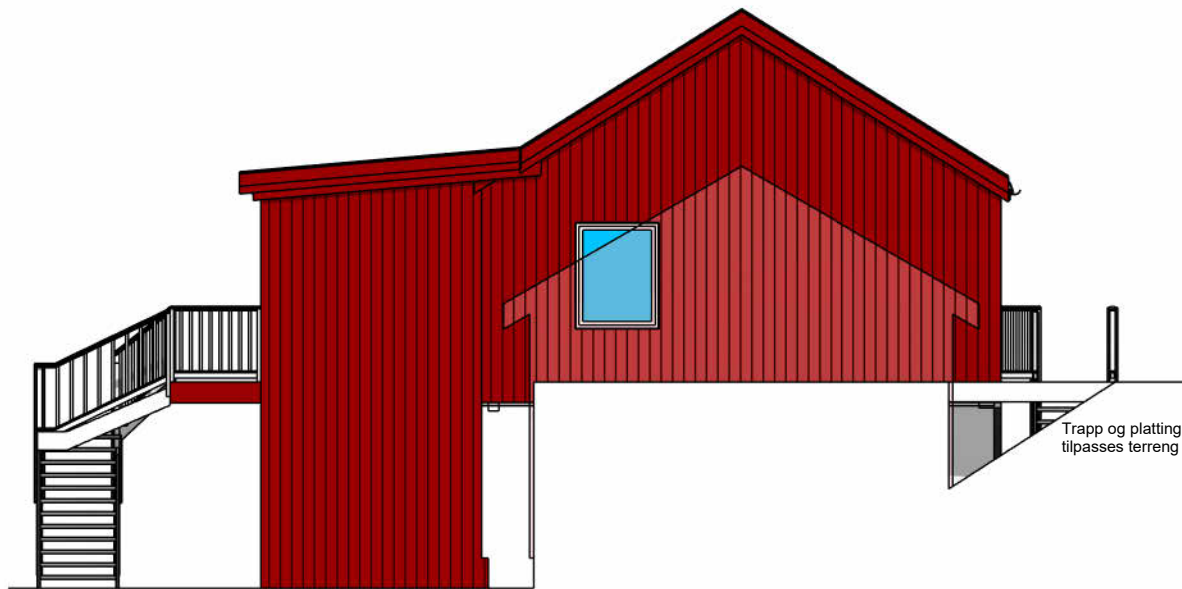

Fasade mot sør 1 : 100



Fasade mot vest 1 : 100

Tiltakshaver  
Tobiassen Sigurd

Prosjektfase  
Søknadstegn.

Utarbeidet  
Author

1 : 100  
Målestokk

A3

Kontroll dato/sign  
Checker

Vedleggsnr.

Andabeløy, Flekkefjord

Naust

3659

Prosjektnr.  
29.05.2026 10:26:16 K:\00 PROSJEKTER\3659 Detaljregulering Andabeløy Sigurd Tobiassen\03 ARK\04 Revit arkittobiassen Sigurd 100.023, Bolig Alternativ 3 13.11.rvt

egðastrek

Fasader

30

Tegningsnr.

Rv Dato Beskrivelse Ut Sgn Arkitekt

29.05.26