



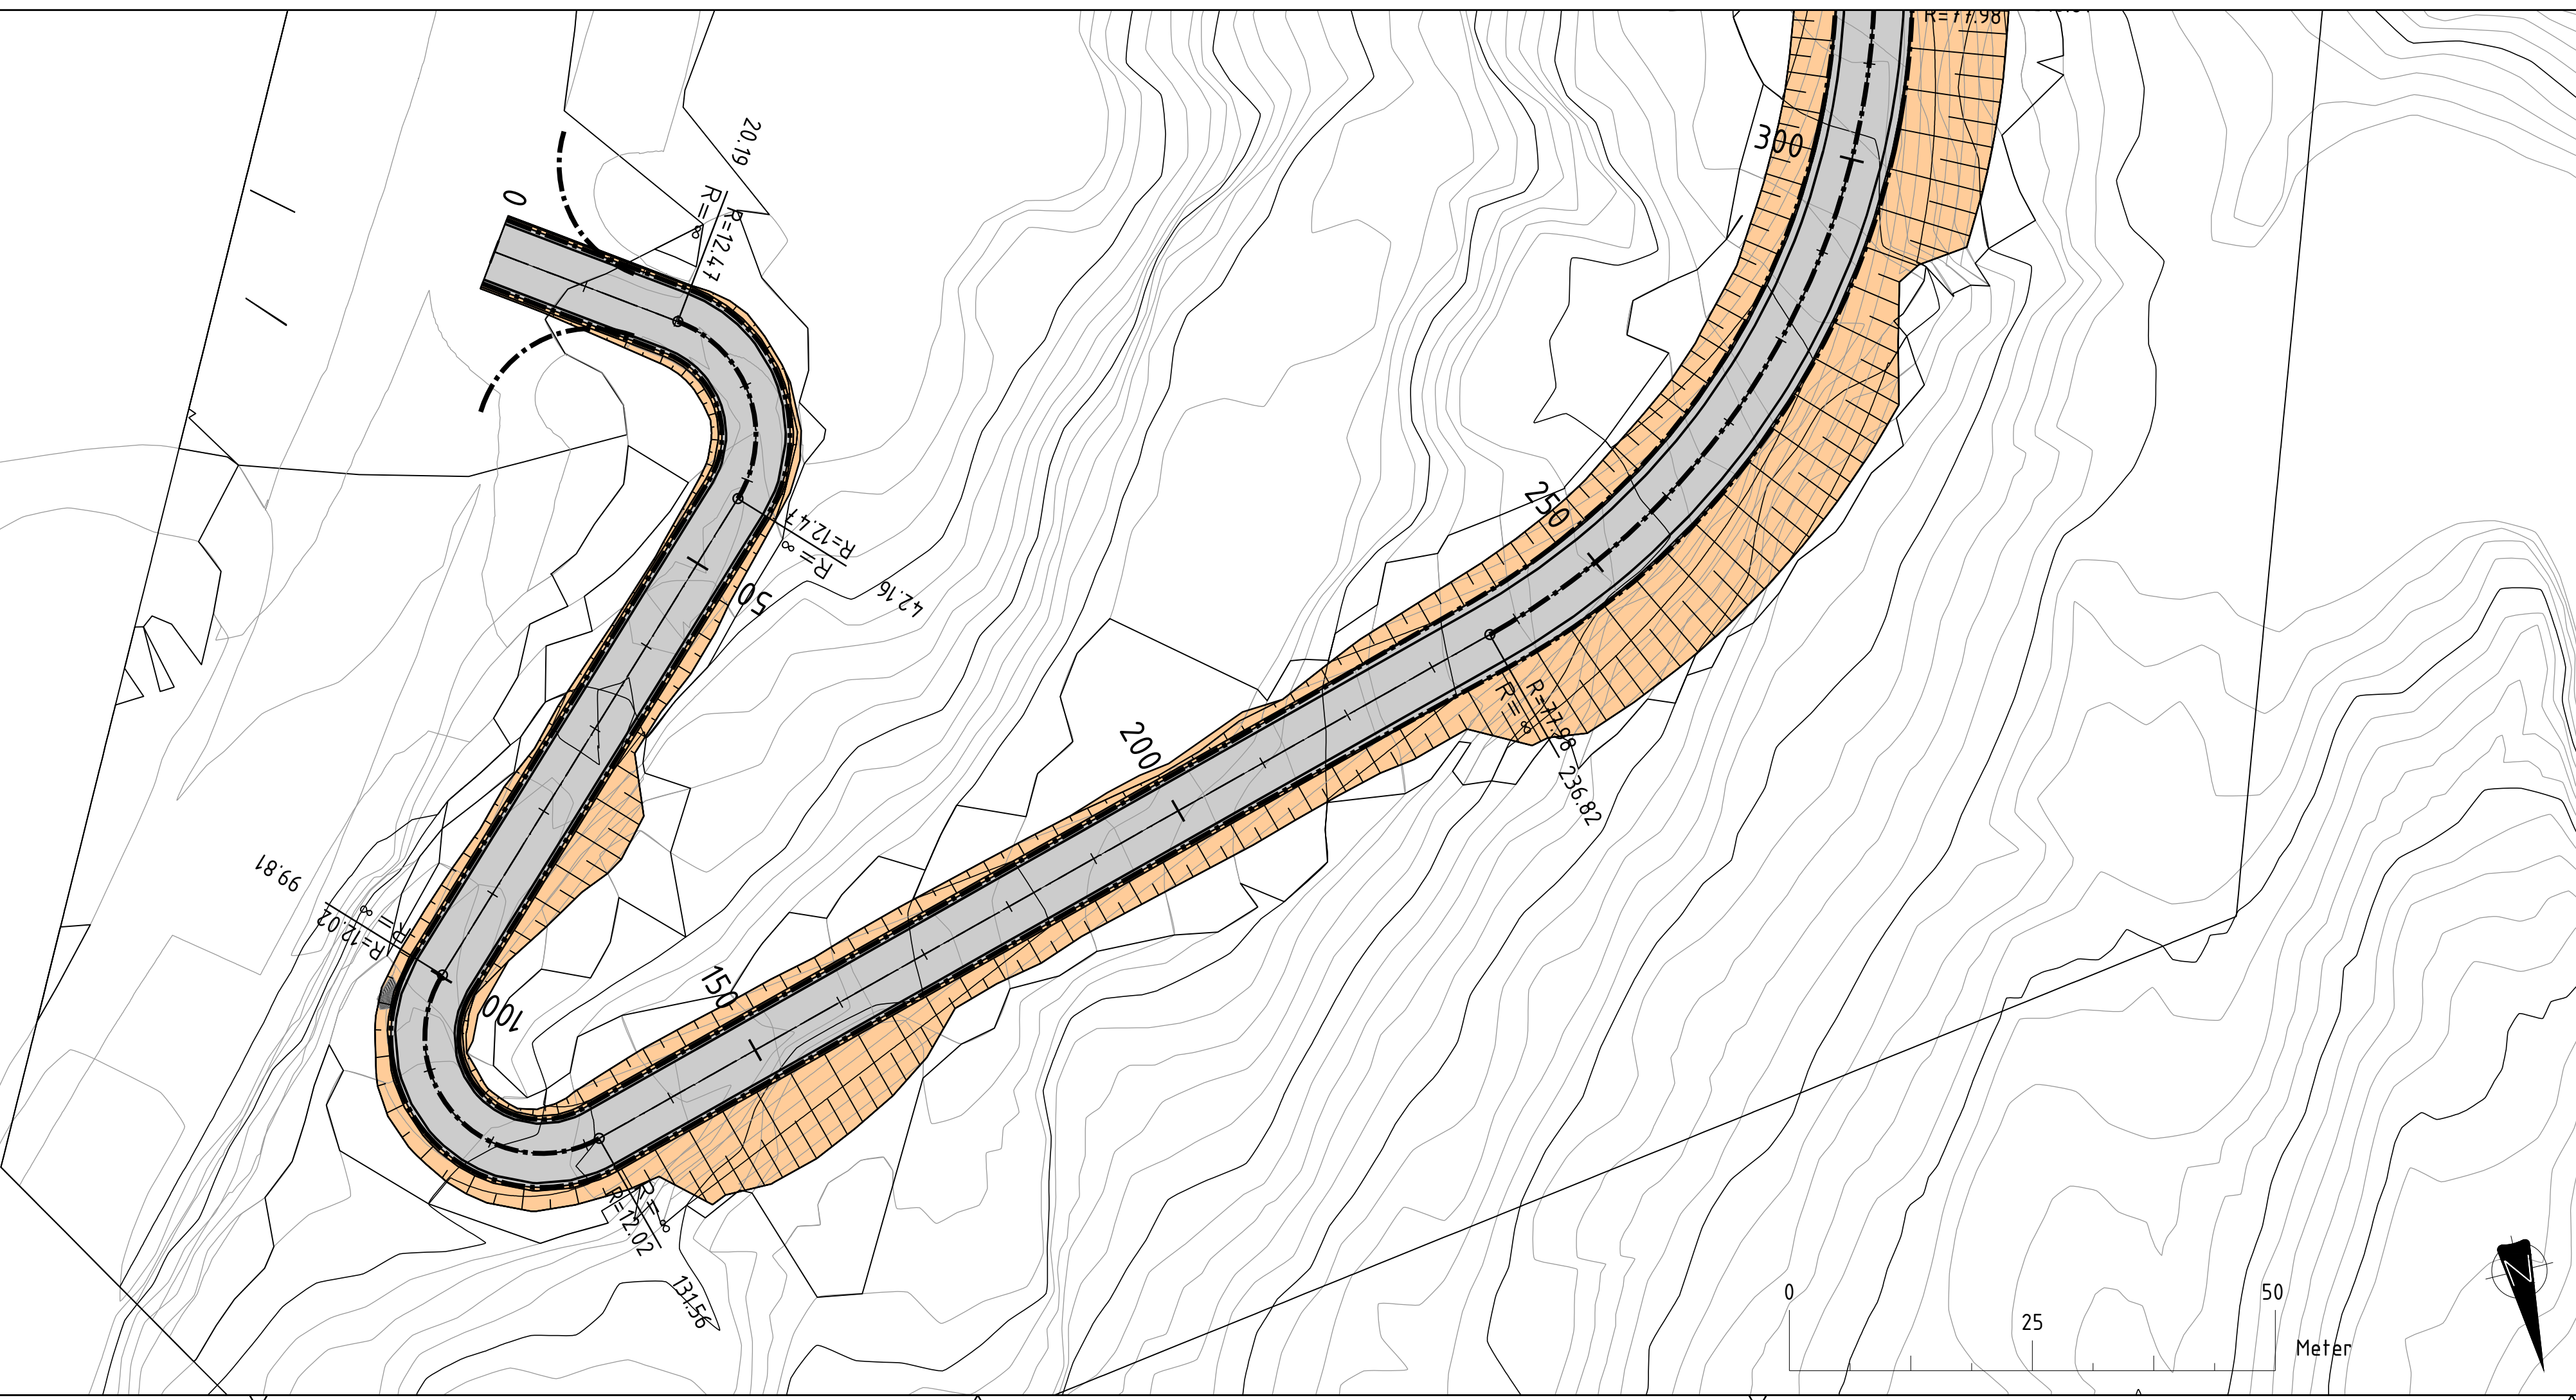


Rev.		Revisjonen gjelder		Tegnet	Kontr.	Godkjent	Dato
		Djuvik Næringsområde AS		Tegnet	MJR		08.09.2025
				Kontr.			
				Godkjent			
		Illustrasjon til Plan		Prosjektnummer	100011		
		Eksisterende veg over forslag til ny		Arkivreferanse			
		Eksisterende veg markert med rødt		Erstatn. for			
		Skisse til detaljregulering		Målestokk	1:2000 m		
				koordinatsystem	EUREF89NTH/NN2000		
		Arkit Arealplan AS		Tegning nr.	A101		Rev.

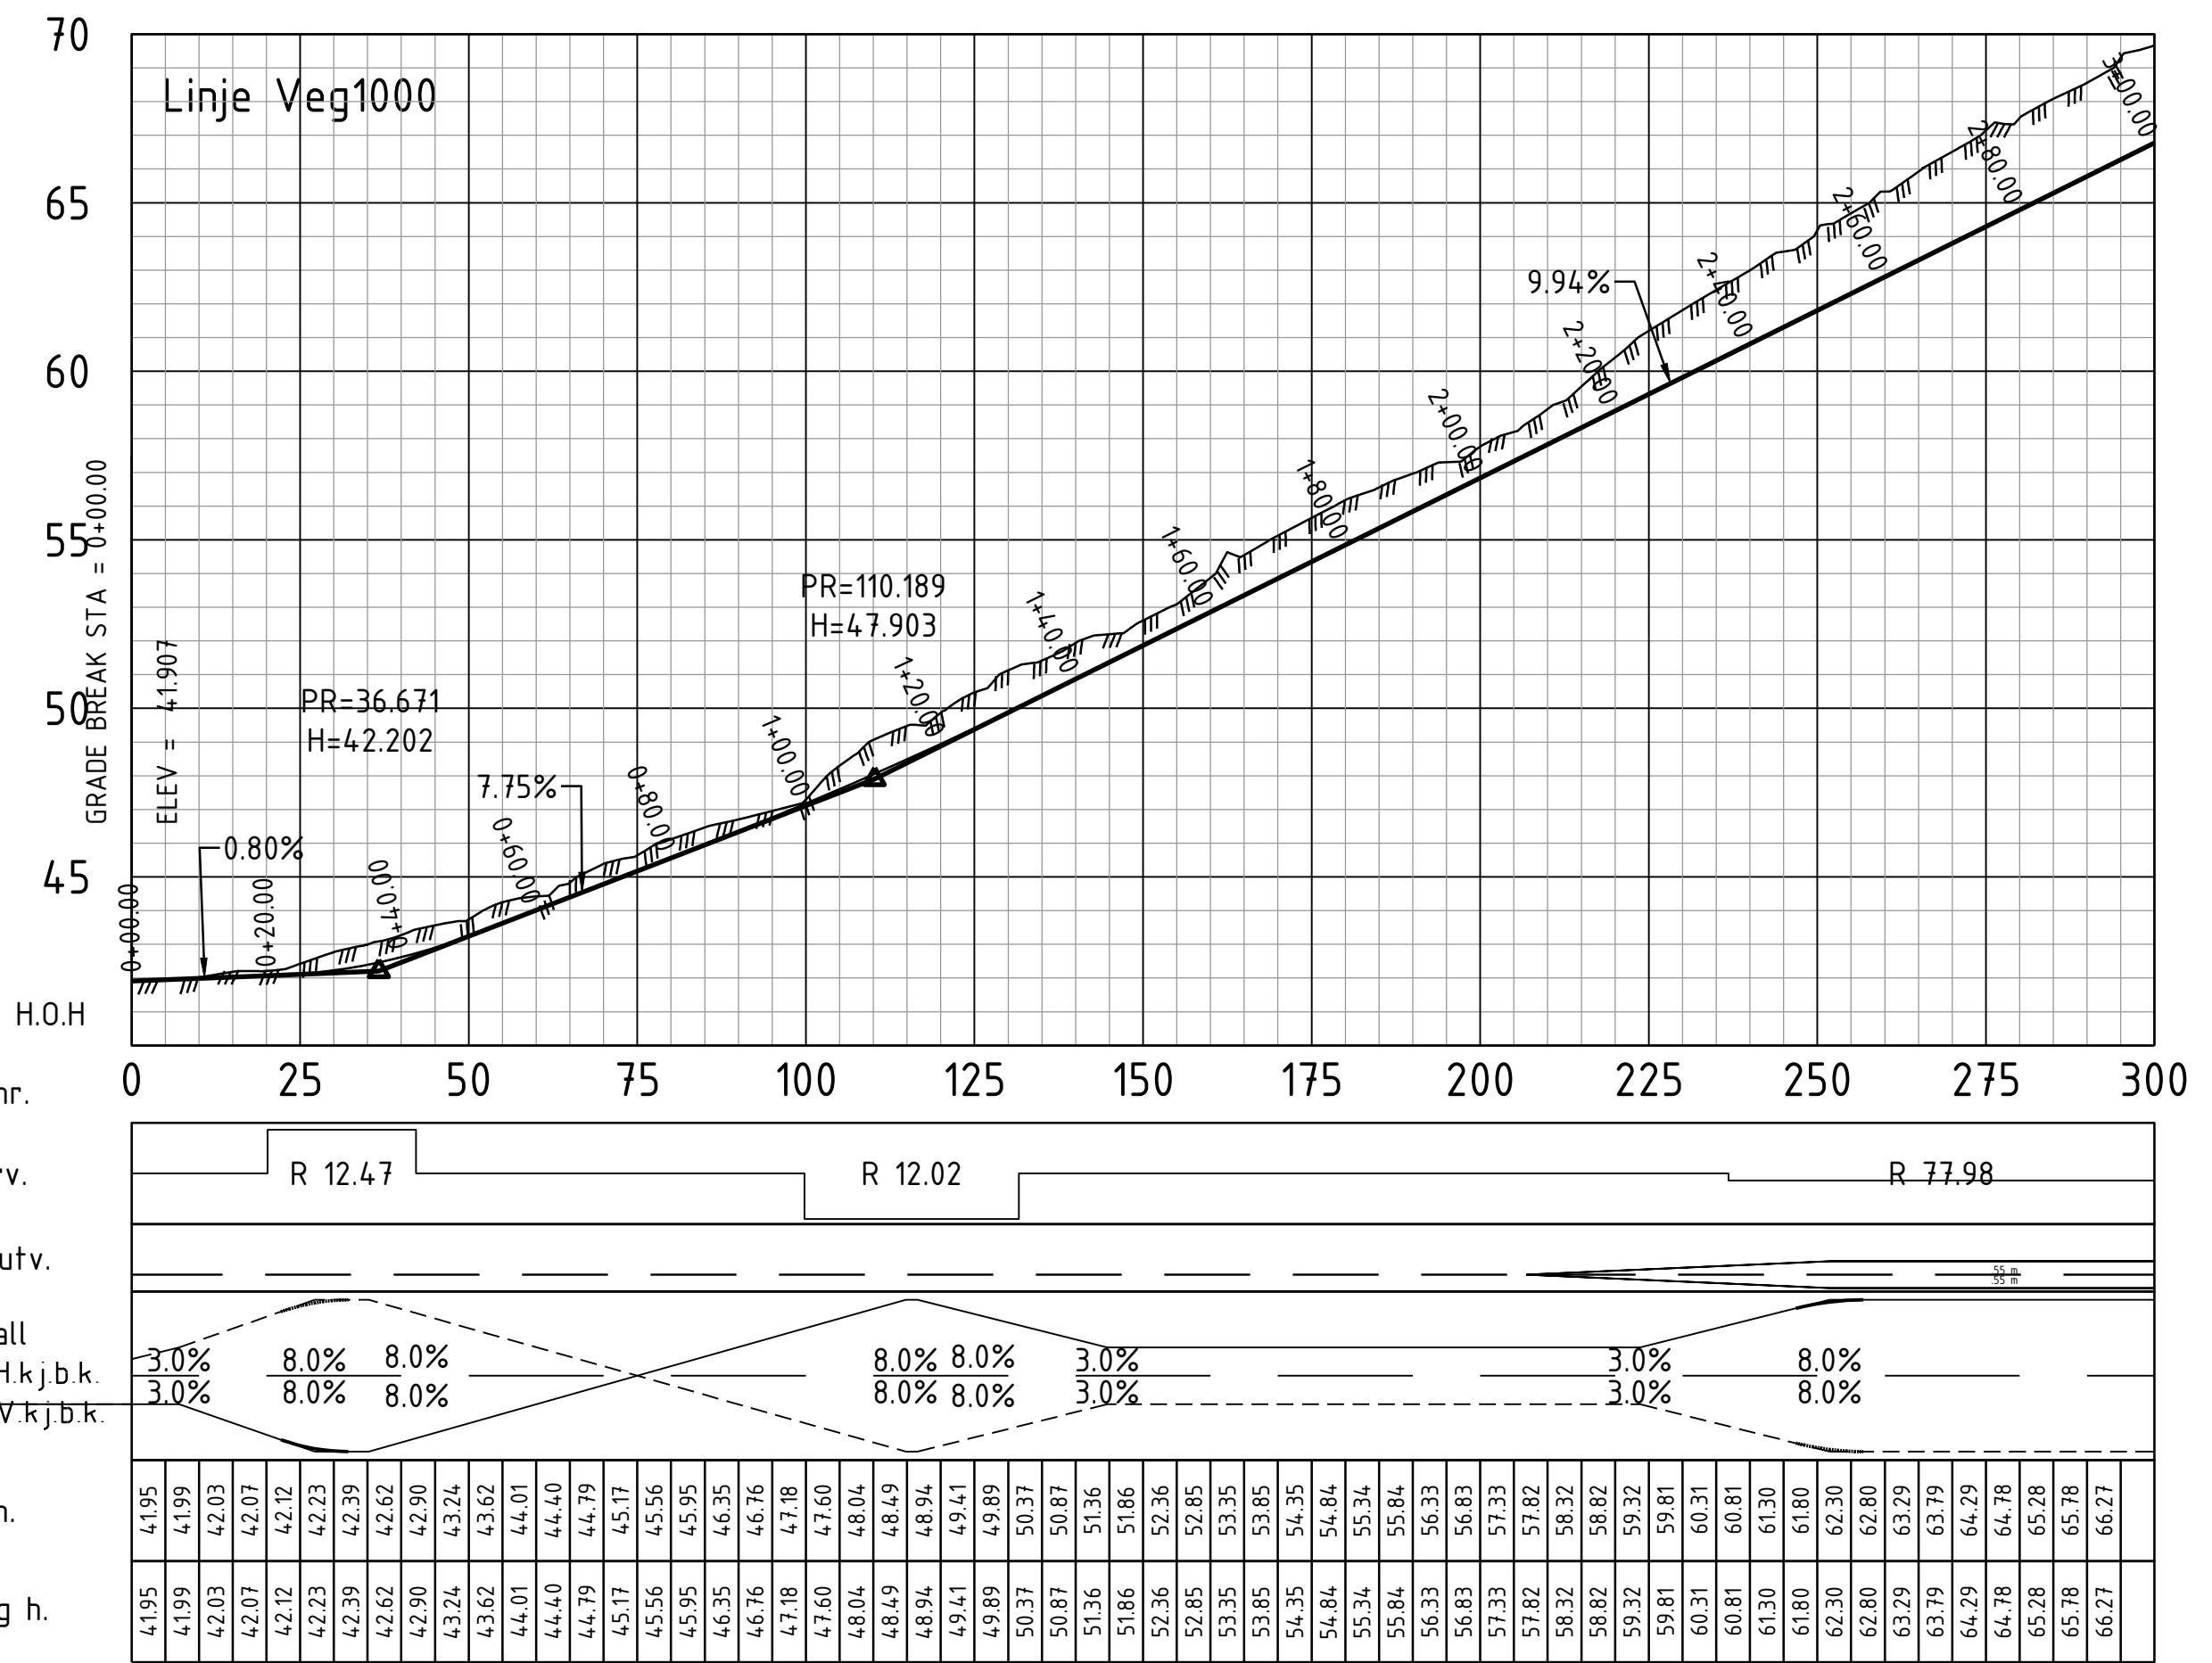


Tegnforklaring

- kjøreveg
- Skråningsutslag

B					
A					
Revisjon	Revisjonen gjelder	Utarb.	Kontr.	Godkjent	Rev. data
Godkjent som arbeidstegning ifølge notat fra Vegdirektoratet					
Tegningsdato		08.09.2025			
Bestiller		Djuvik Næringsområde AS			
Produisert av		Arkit Arealplan AS			
Prosjektnummer		100011			
Prosjektfase					
Arkivreferanse					
Målestokk A1-format		1:500 / 1:1000			
Koordinatsystem		EUREF89NTM/NN2000			
Tegningsnummer / revisjonsboks		C101			
Utarbeidet av	Kontrollert av	Godkjent av	Konsulentarkiv		
MJR					

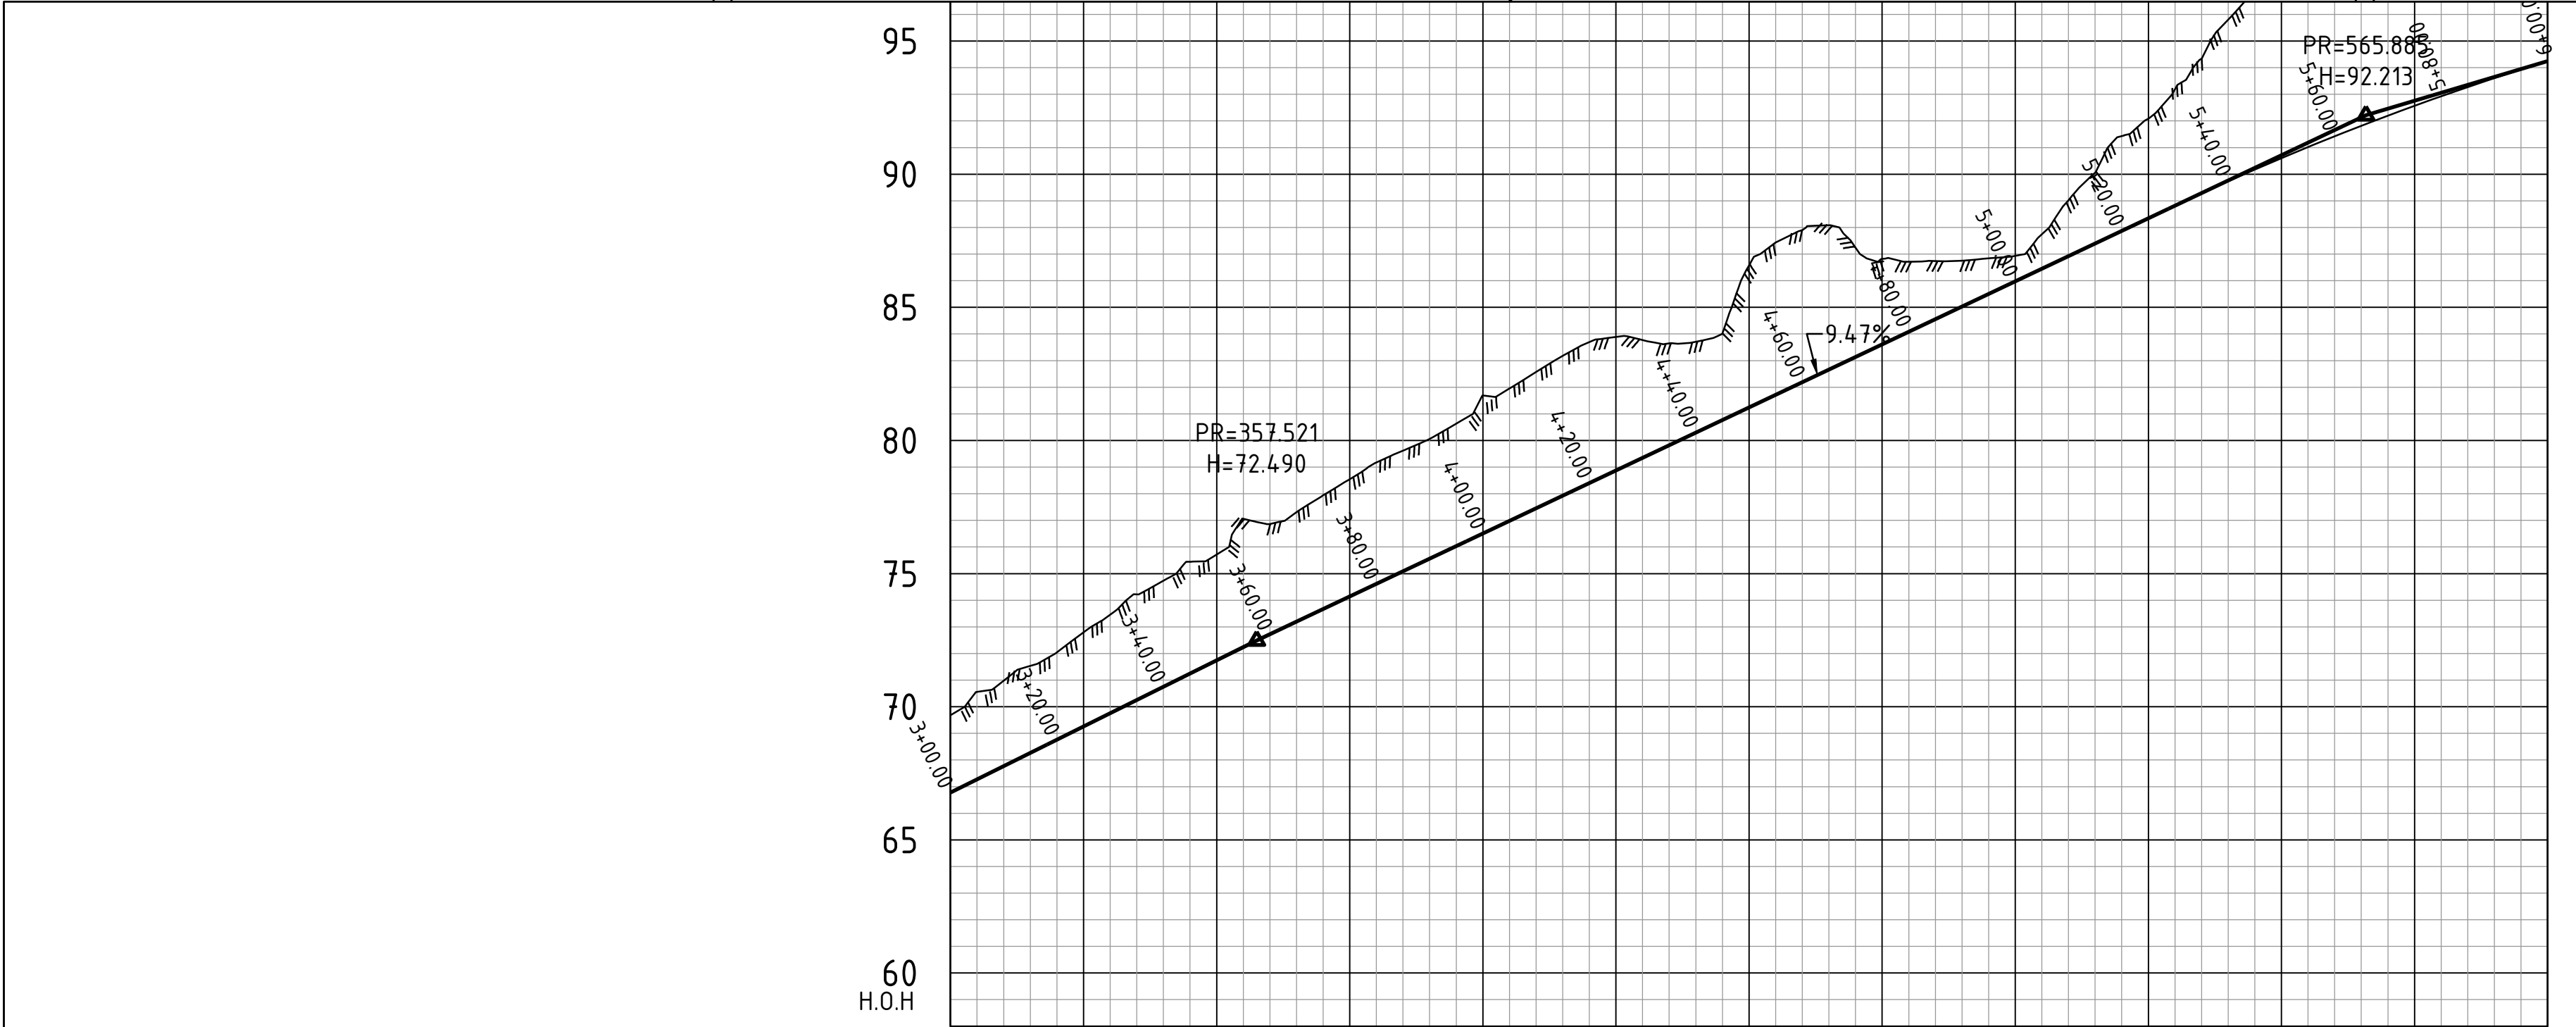



Profil nr.	300	325	350	375	400	425	450	475	500	525	550	575	600
Hor. Kurv.	R 77.98		R 226.41				R 152.69				R 33.29		
Breddeutv.													
Tverrfall													
H.k.j.b.k.	8.0%	8.0%	8.0%	8.0%	3.0%	3.0%	3.0%	3.0%	3.0%	8.0%	8.0%		
V.k.j.b.k.	8.0%	8.0%	8.0%	8.0%	0.0%	0.0%	3.0%	0.0%	3.0%	8.0%	8.0%		
	67.27	67.77	68.26	68.76	69.26	69.75	70.24	70.73	71.22	71.71	72.20	72.68	73.17
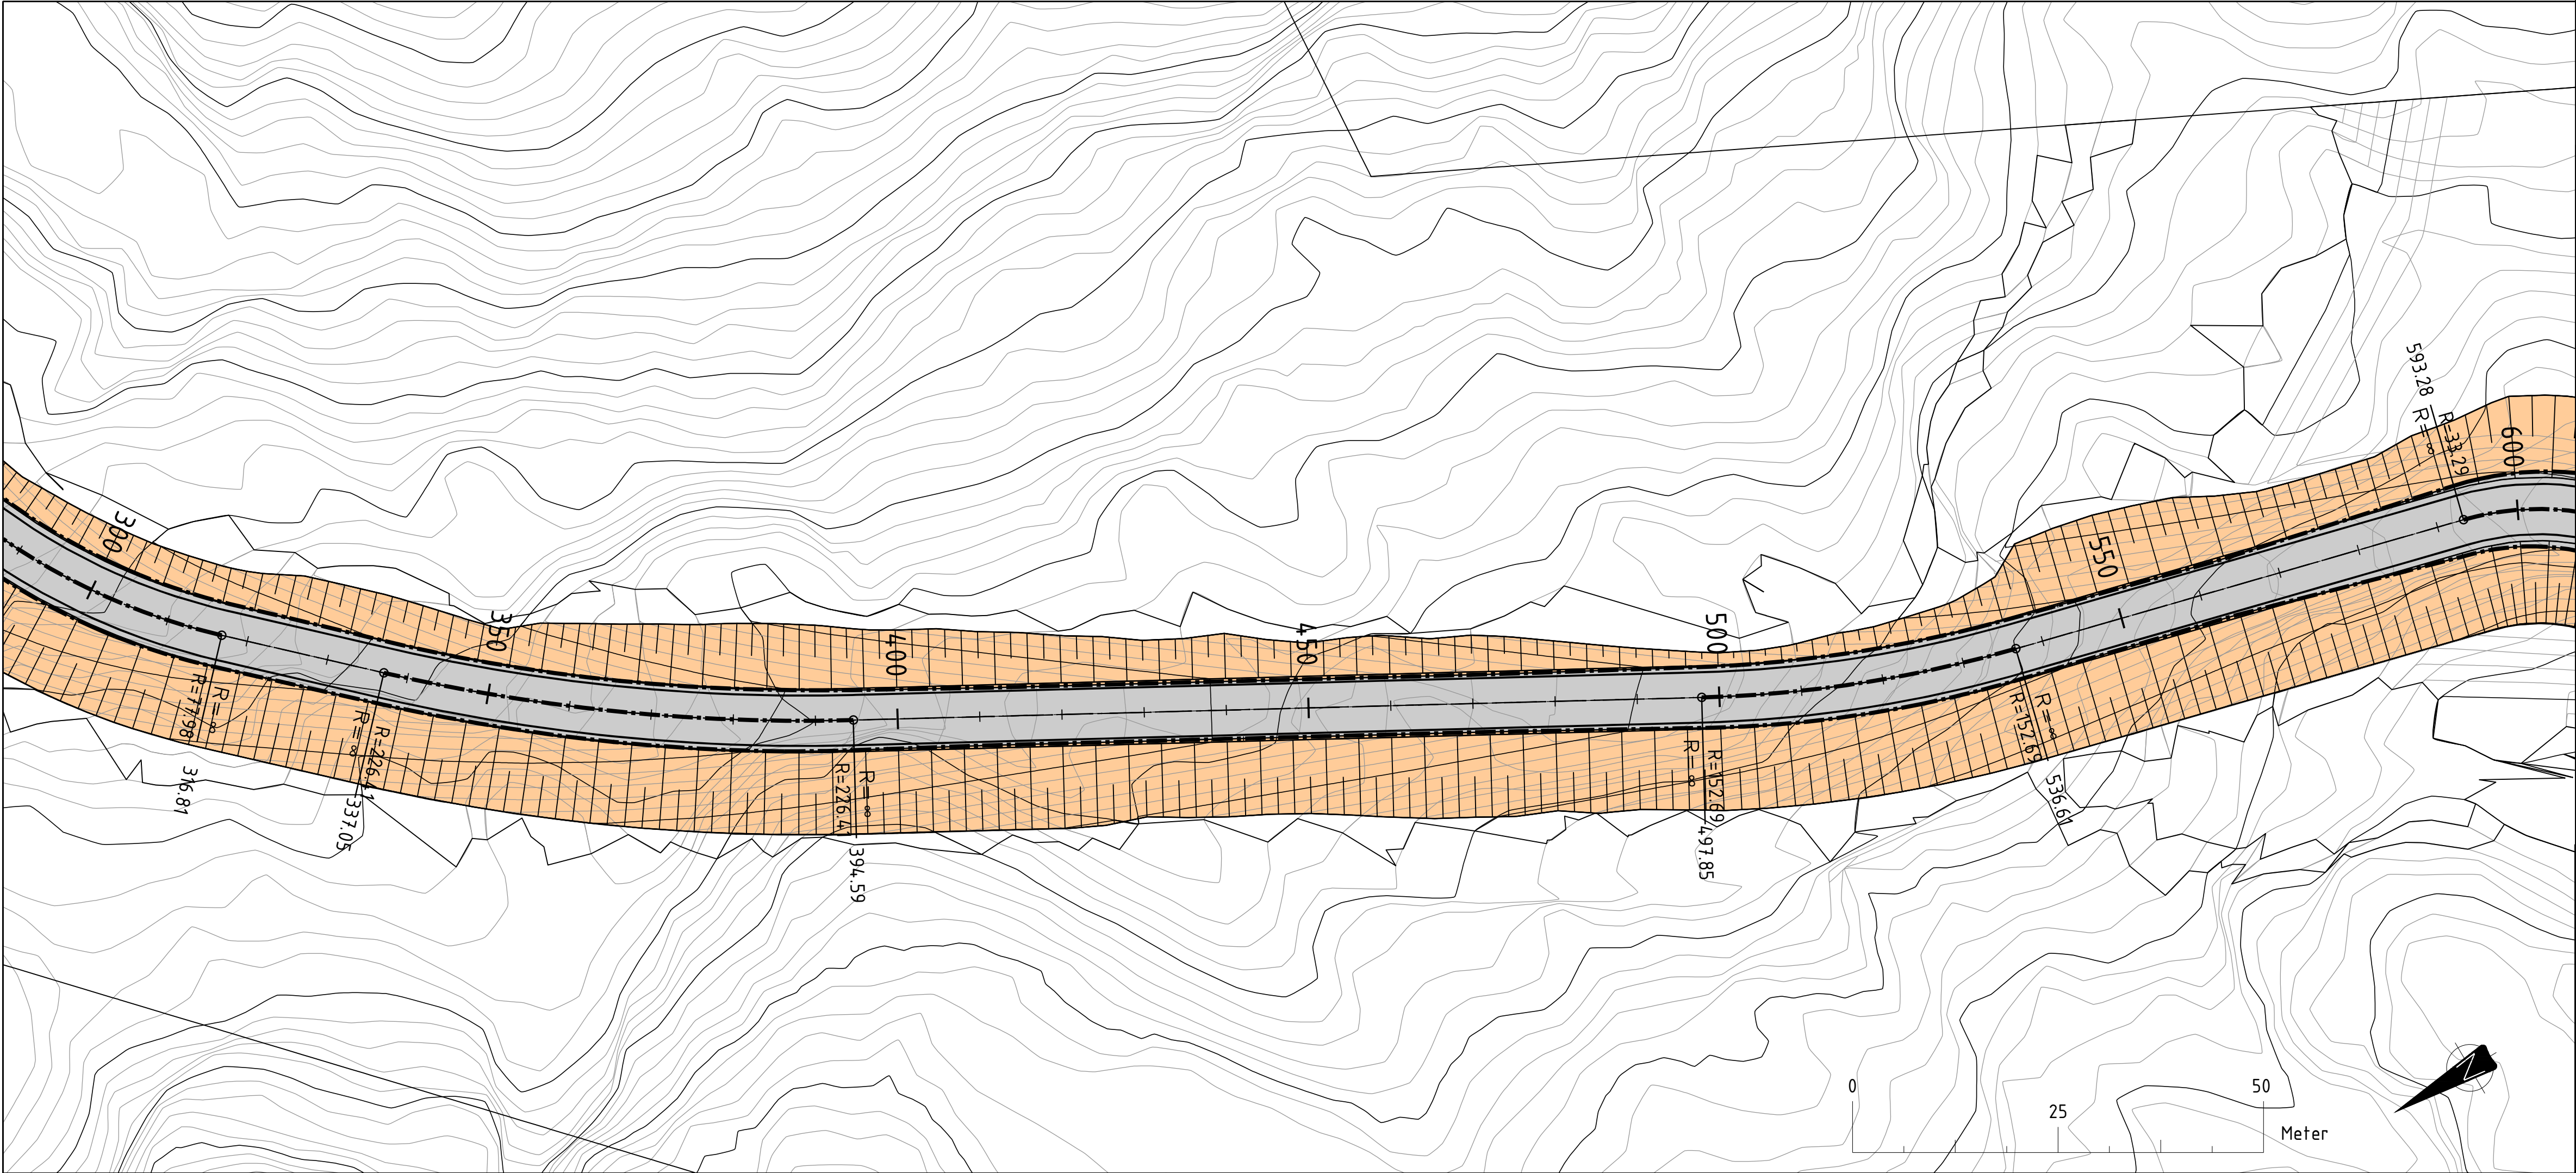


Tegnforklaring

	kjøreveg
	Skråningsutslag

B					
A					
Revisjon	Revisjonen gjelder	Utarb.	Kontr.	Godkjent	Rev. data
Godkjent som arbeidstegning ifølge notat fra Vegdirektoratet					
		Tegningsdato		08.09.2025	
		Bestiller		Djuvik Næringsområde AS	
		Produsert av		Arkit Arealplan AS	
		Prosjektnummer		100011	
		Prosjektfase		100011	
KV101847 - Djuvikveien		Arkivreferanse		1500 / 1.1000	
Tegningstype, profil 300 - 600		Målestokk A1-format		1:500	
Detaljregulering		Koordinatsystem		EUREF89NIM/NN2000	
Utarbeidet av	Kontrollert av	Godkjent av	Konsulentarkiv	Tegningsnummer / revisjonsboks	
MJR				C102	

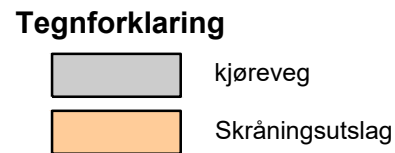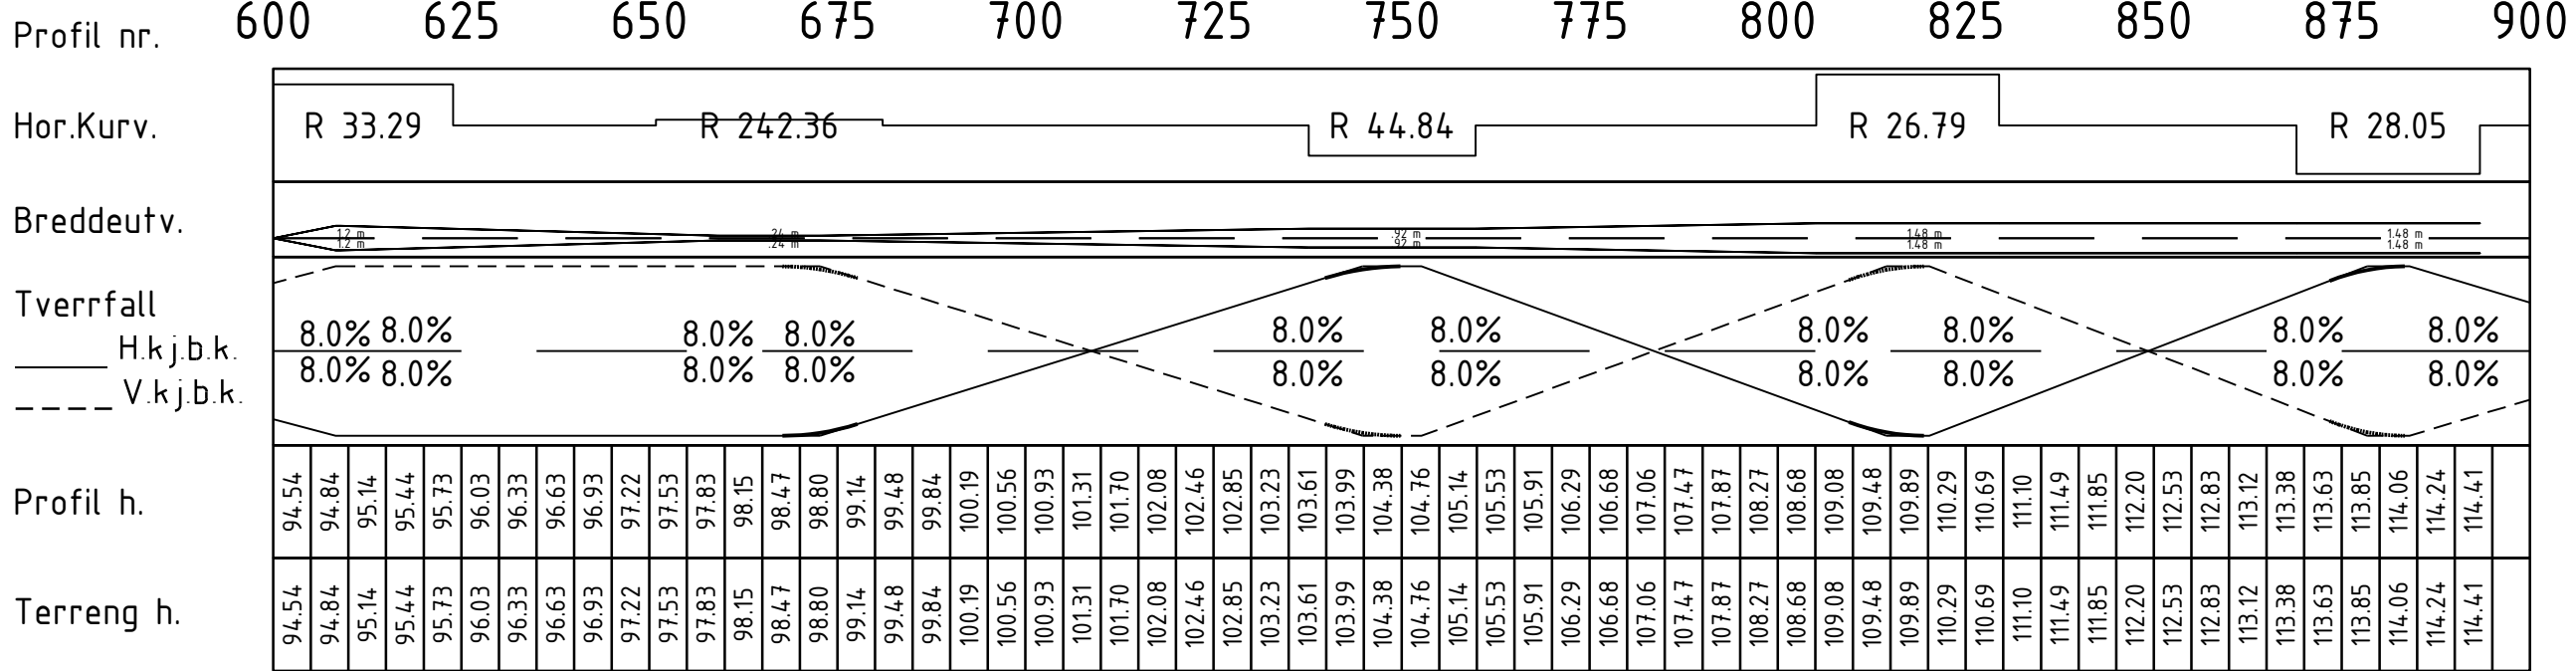

				Tegningsdato 08.09.2025	
Statusen vegvesen				Djuvik Næringsområde	
KV101847 - Djuvikveien				Produktet for Arkit Arealplan AS	
Tegningstype, profil 600 - 900				Produktet av 100011	
				Prosjektnummer 100011	
				Prosjektfasenummer Arkiveranse	
				Målestokk A1-format 1:500 / 1:1000	
Detaljregulering				Koordinatsystem EUREF89NMN/NN2000	
Utbredet av MJR		Kontrollert av 		Tegningsnummer / revisjonsbokstav C103	
Godkjent av 		Konsulentarkiv 			

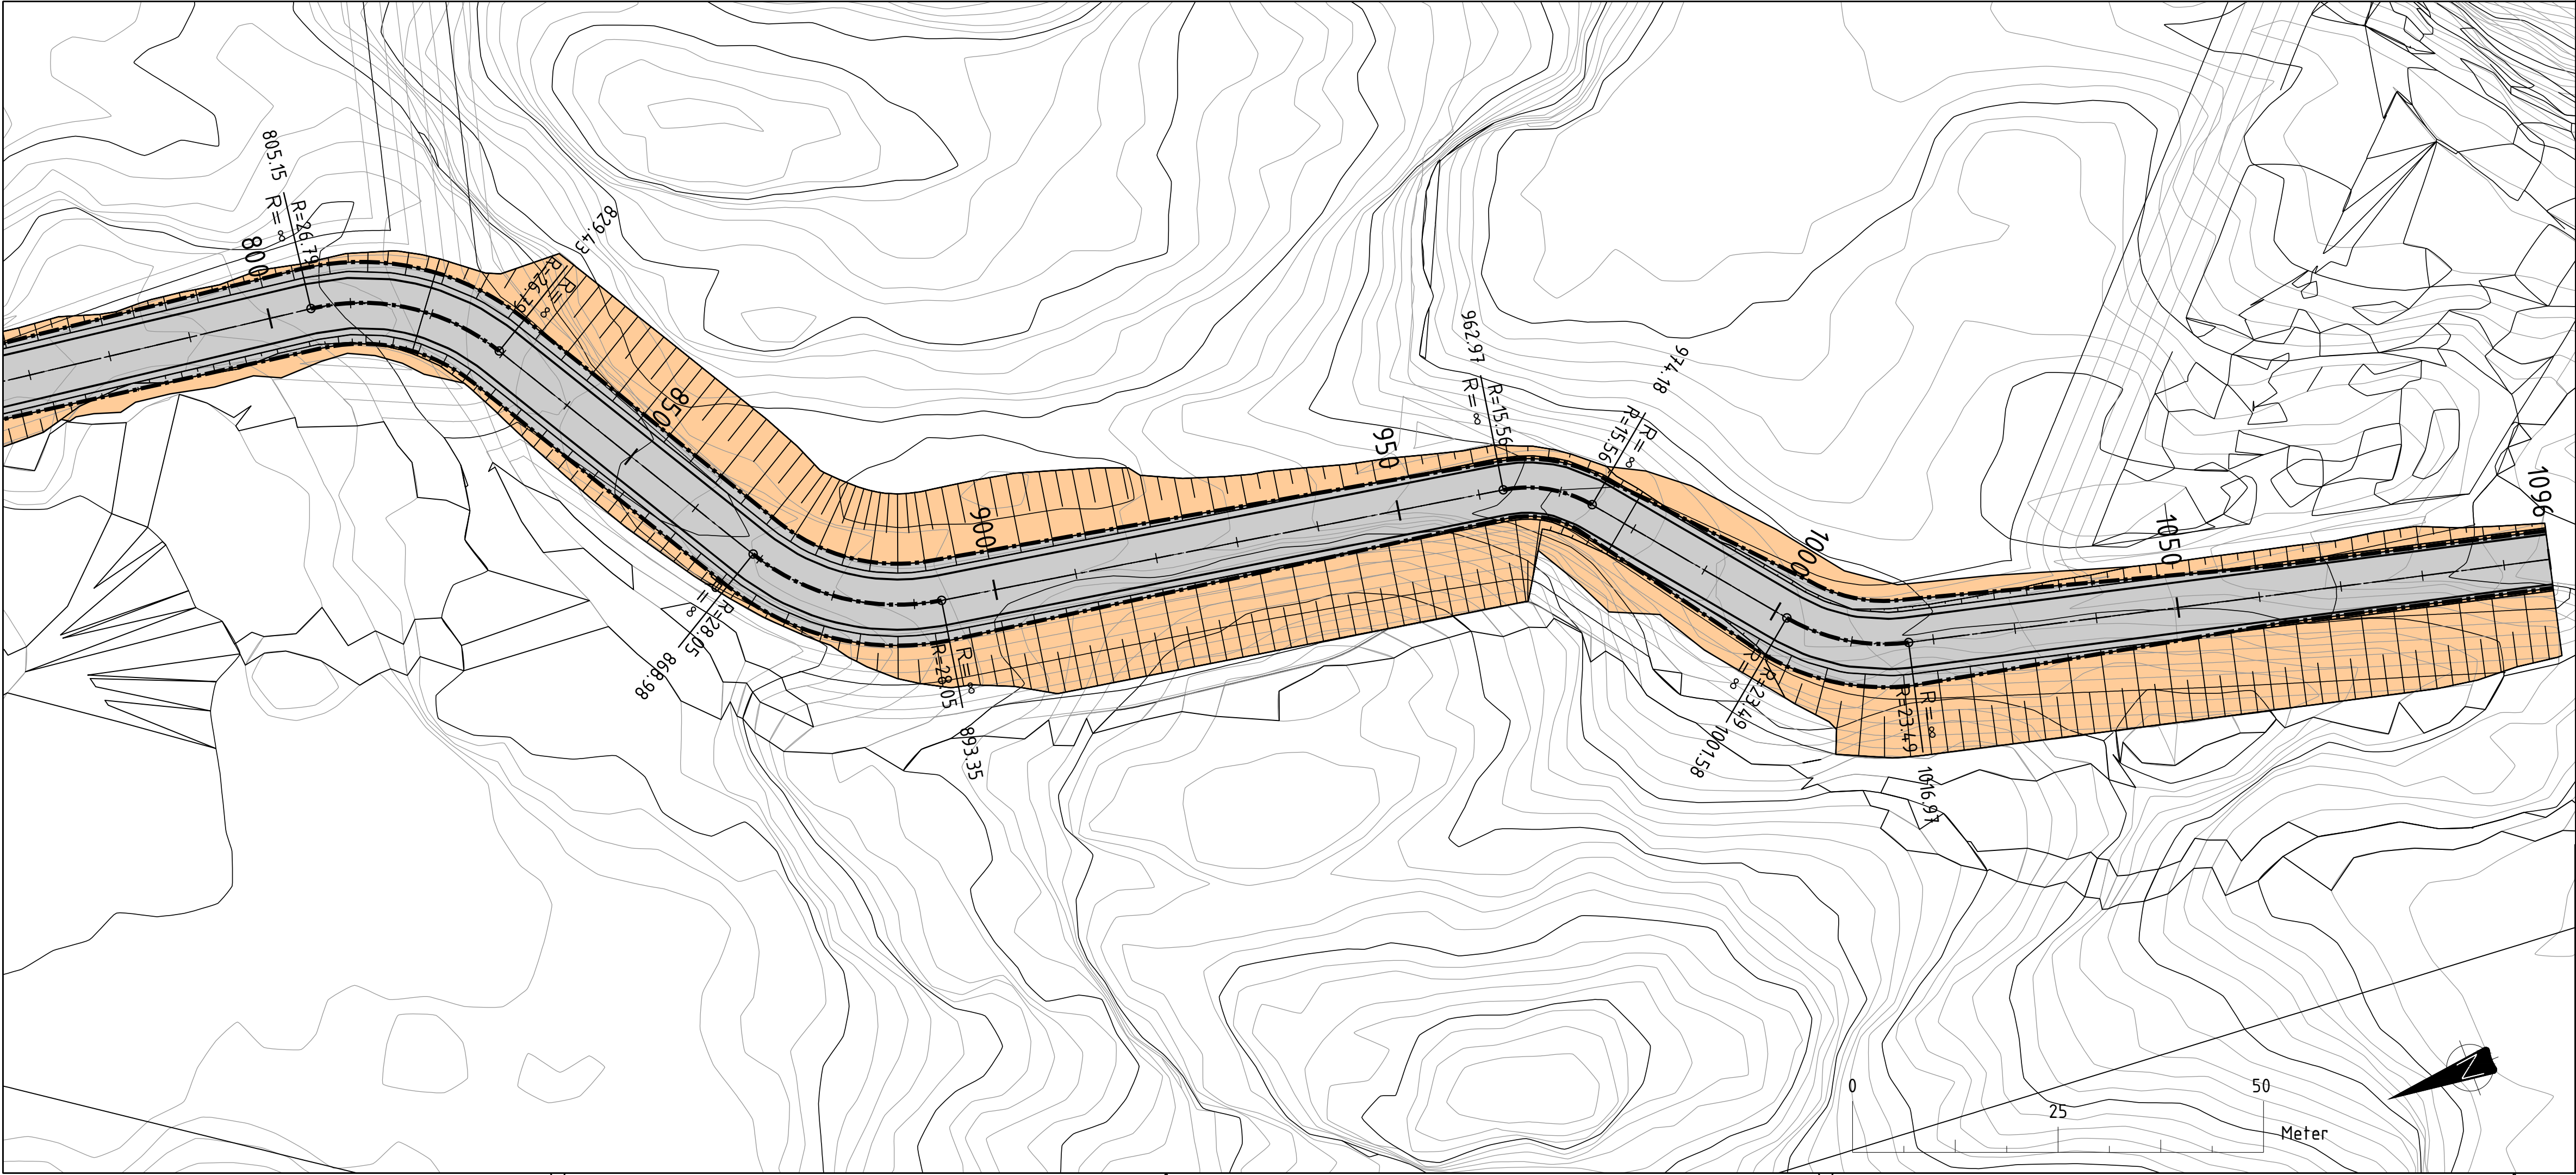

Tegnforklaring

■ kjøreveg

■ Skråningsutslag

B					
A					
Revisjon	Revisjonen gjelder	Utarb	Kontr	Godkjent	Rev. data
Godkjent som arbeidstegning ifølge notat fra Vegdirektoratet					
 KV101847 - Djuvikveien		Tegningsdato		08.09.2025	
		Bestiller for		Djuvik Næringsområde AS	
		Produsert av		Arkit Arealplan AS	
		Prosjektnummer		100011	
		Prosjektfasennummer			
Tegningstype, profil 900 - 1096		Arkivreferanse			
		Målestokk A1-format		1:500 / 1:1000	
		Koordinatsystem		EUREF89NTM/NN2000	
Detaljregulering		Tegningsnummer /		revisjonsbøksnavn	
Utarbeidet av	Kontrollert av	Godkjent av	Konsulentarkiv		
MJR				C104	