


TEGNFORKLARING											
Type	Eksisterende	Nye		Rev.	Revisjonen gjelder		Tegnet	Kontr.	Godkjent	Dato	
Vannledning (VL)		VL 200 / 160 / 63 PE		Djubvik næringsområde AS			Dato	07.05.2025			
Spillvannsledning (SP)		SP 160 PE / SP110 PVC					Tegnet	MJR			
Overvannsledning (QV)							Konfr.	KK			
							Godkjent				
Kum SP/OV/V	 	 		Oversiktstegning planlagt VA-anlegg 0-595 Linddalen industriområde Vedlegg til VA-rammeplan			Prosjektnummer				
Sandfangkum							Arkivreferanse				
Brannkum							Erstatn. for				
Pumpe				Reguleringsplan			Målestokk	1:1000			
Toppunkt / Lavpunkt		 					koordinatsystem	ETRS 89 UTM 32			
Tilbakeslagsventil				Arkit Arealplan AS			Tegning nr.	H101-1			
								Rev.			

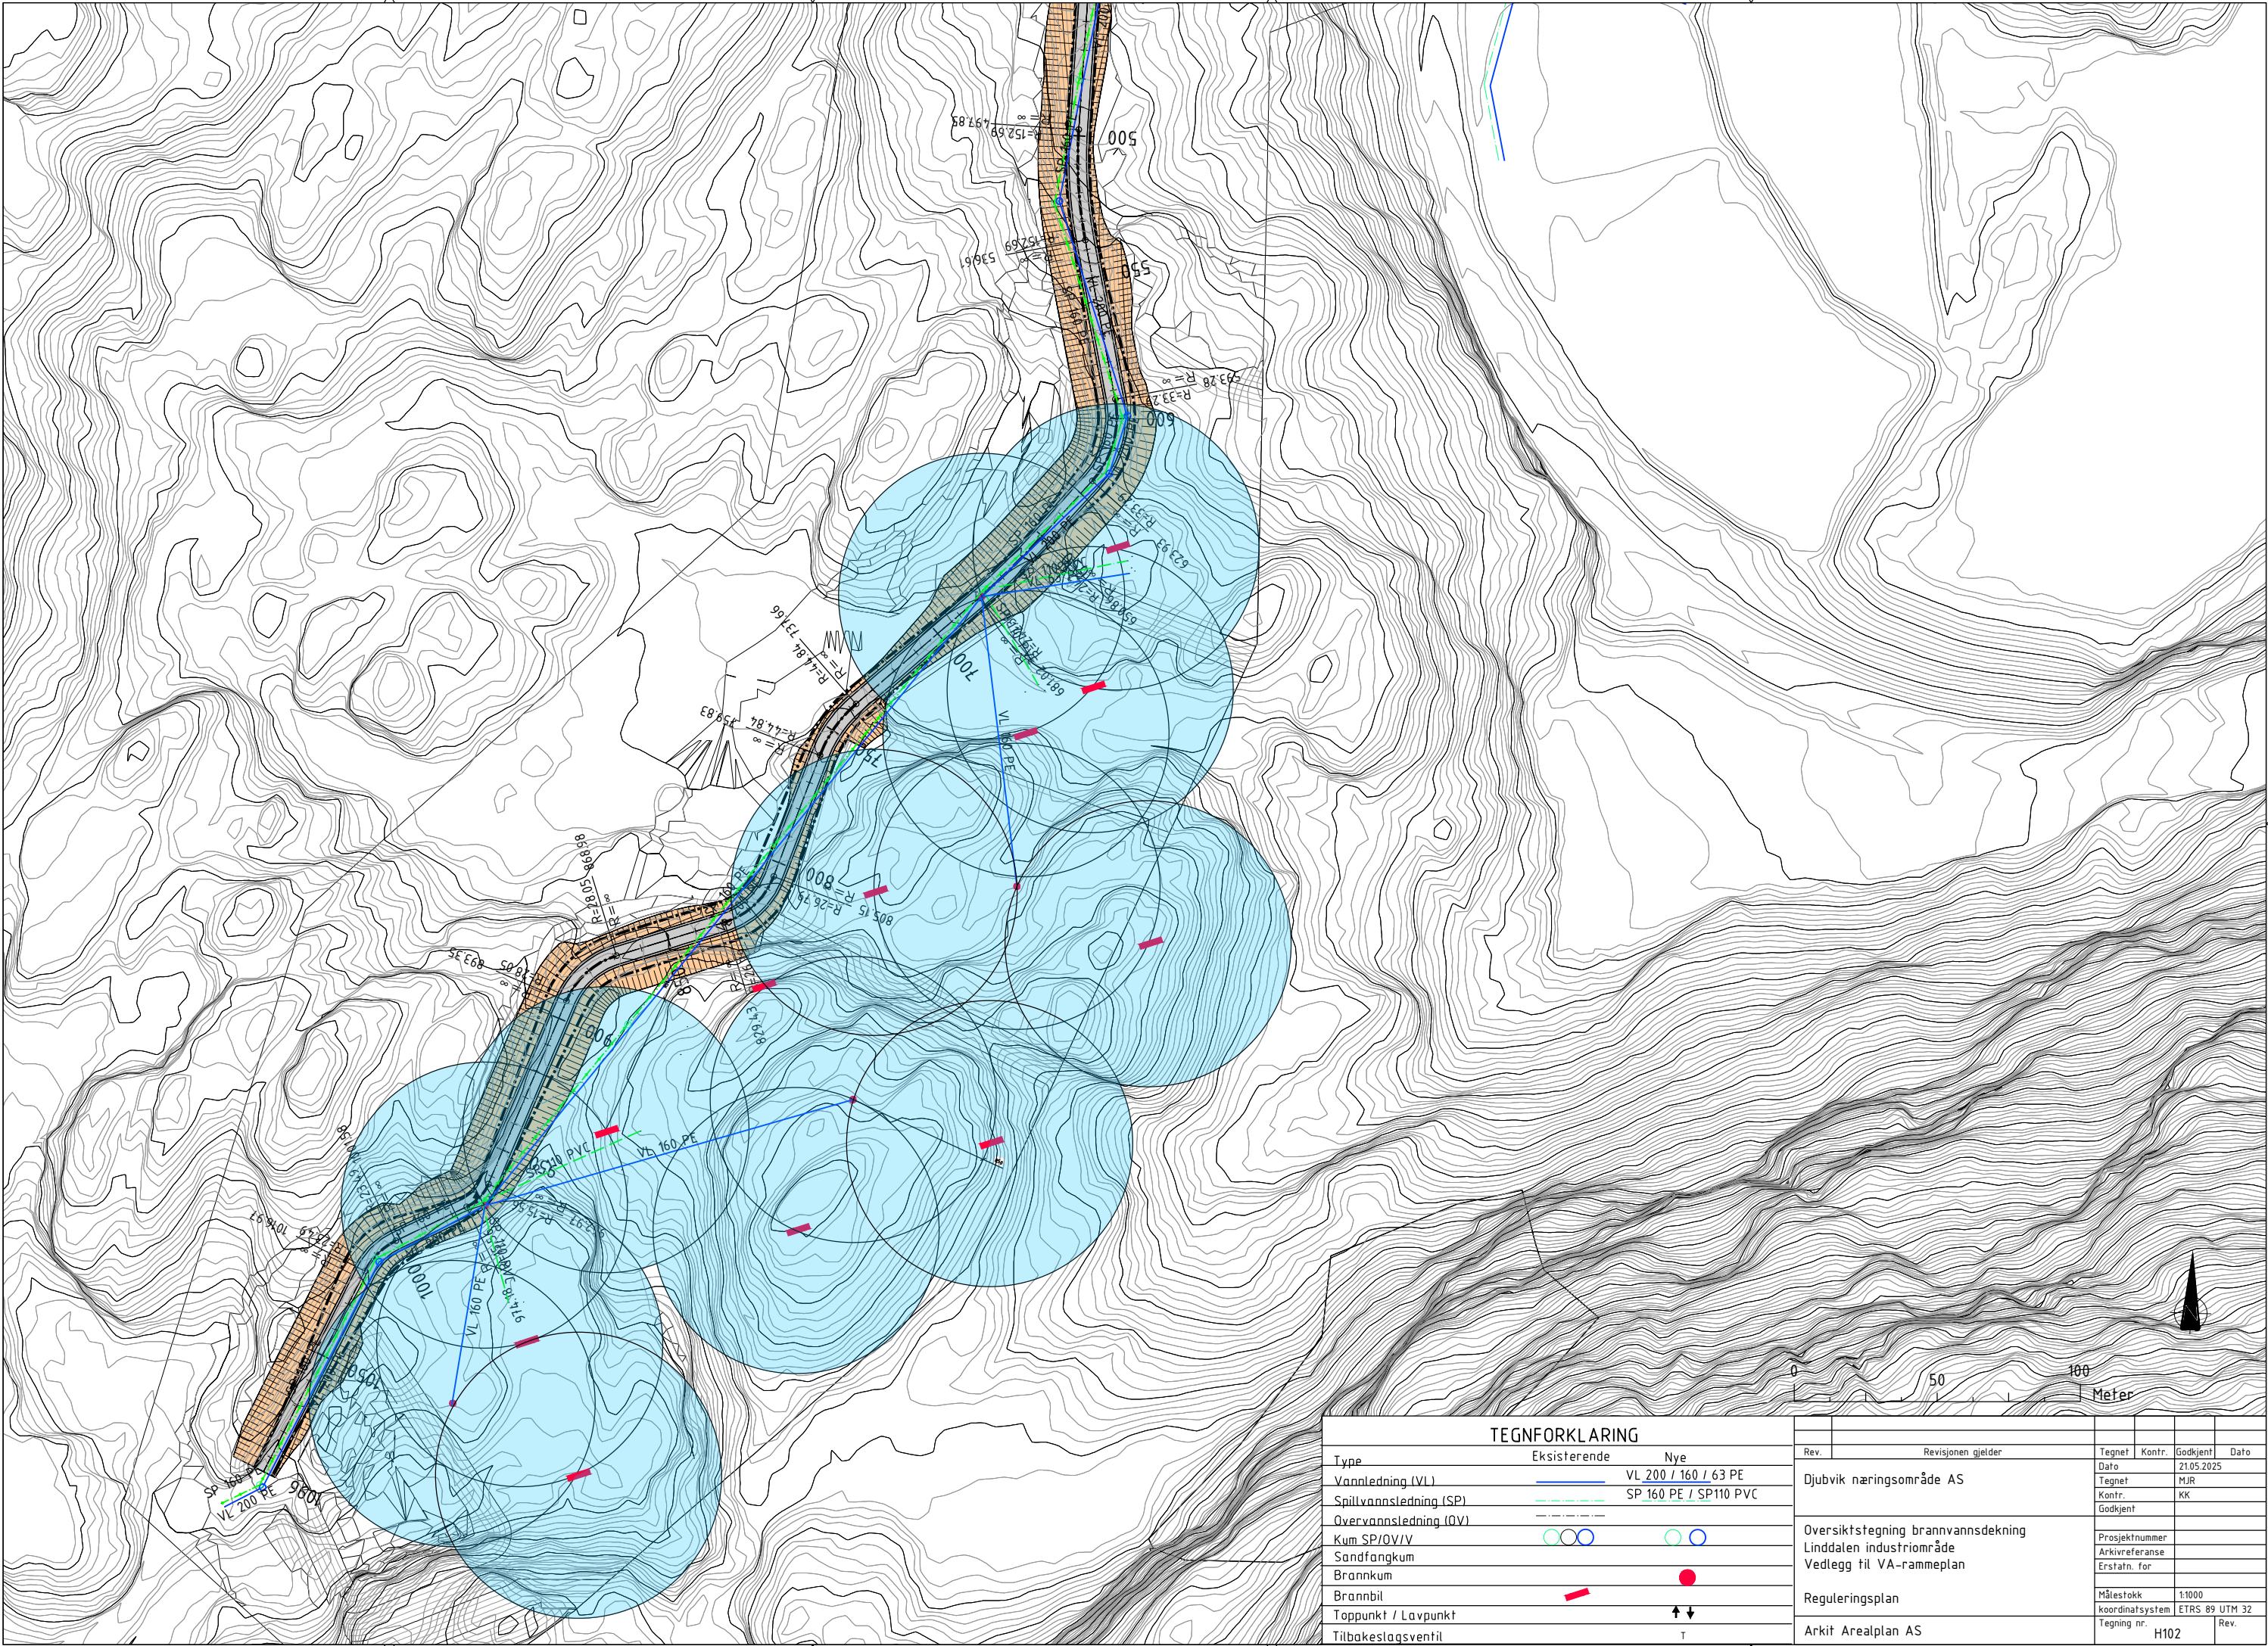

TEGNFORKLARING		
Type	Eksisterende	Nye
Vannledning (VL)		VL 200 / 160 / 63 PE
Spillvannsledning (SP)		SP 160 PE / SP110 PVC
Overvannsledning (OV)		
Kum SP/OV/V	⊙ ⊙	⊙ ⊙
Sandfangkum		
Brannkum		●
Brannbil	▬	
Toppunkt / Lavpunkt		↑ ↓
Tilbakeslagsventil		⊥

Rev.	Revisjonen gjelder				Tegnet	Kontr.	Godkjent	Dato
Djubvik næringsområde AS					Dato	21.05.2025		
					Tegnet	MJR		
					Kontr.	KK		
					Godkjent			
Oversiktstegning brannvannsdekning Linddalen industriområde Vedlegg til VA-rammeplan					Prosjektnummer			
					Arkivreferanse			
					Erstatn. for			
Reguleringsplan					Målestokk	1:1000		
					koordinatsystem	ETRS 89 UTM 32		
Arkit Arealplan AS					Tegning nr.	H102		Rev.